



**Fornitura di arredi per ufficio
nuova sede della Regione Puglia
– Via Gentile – BARI**

**ALLEGATO 7
TAVOLE ARREDI CORPO B –
PIANO T; 1°; 2°; 3°; 4°**

Redazione: Arch. Massimiliano Basile

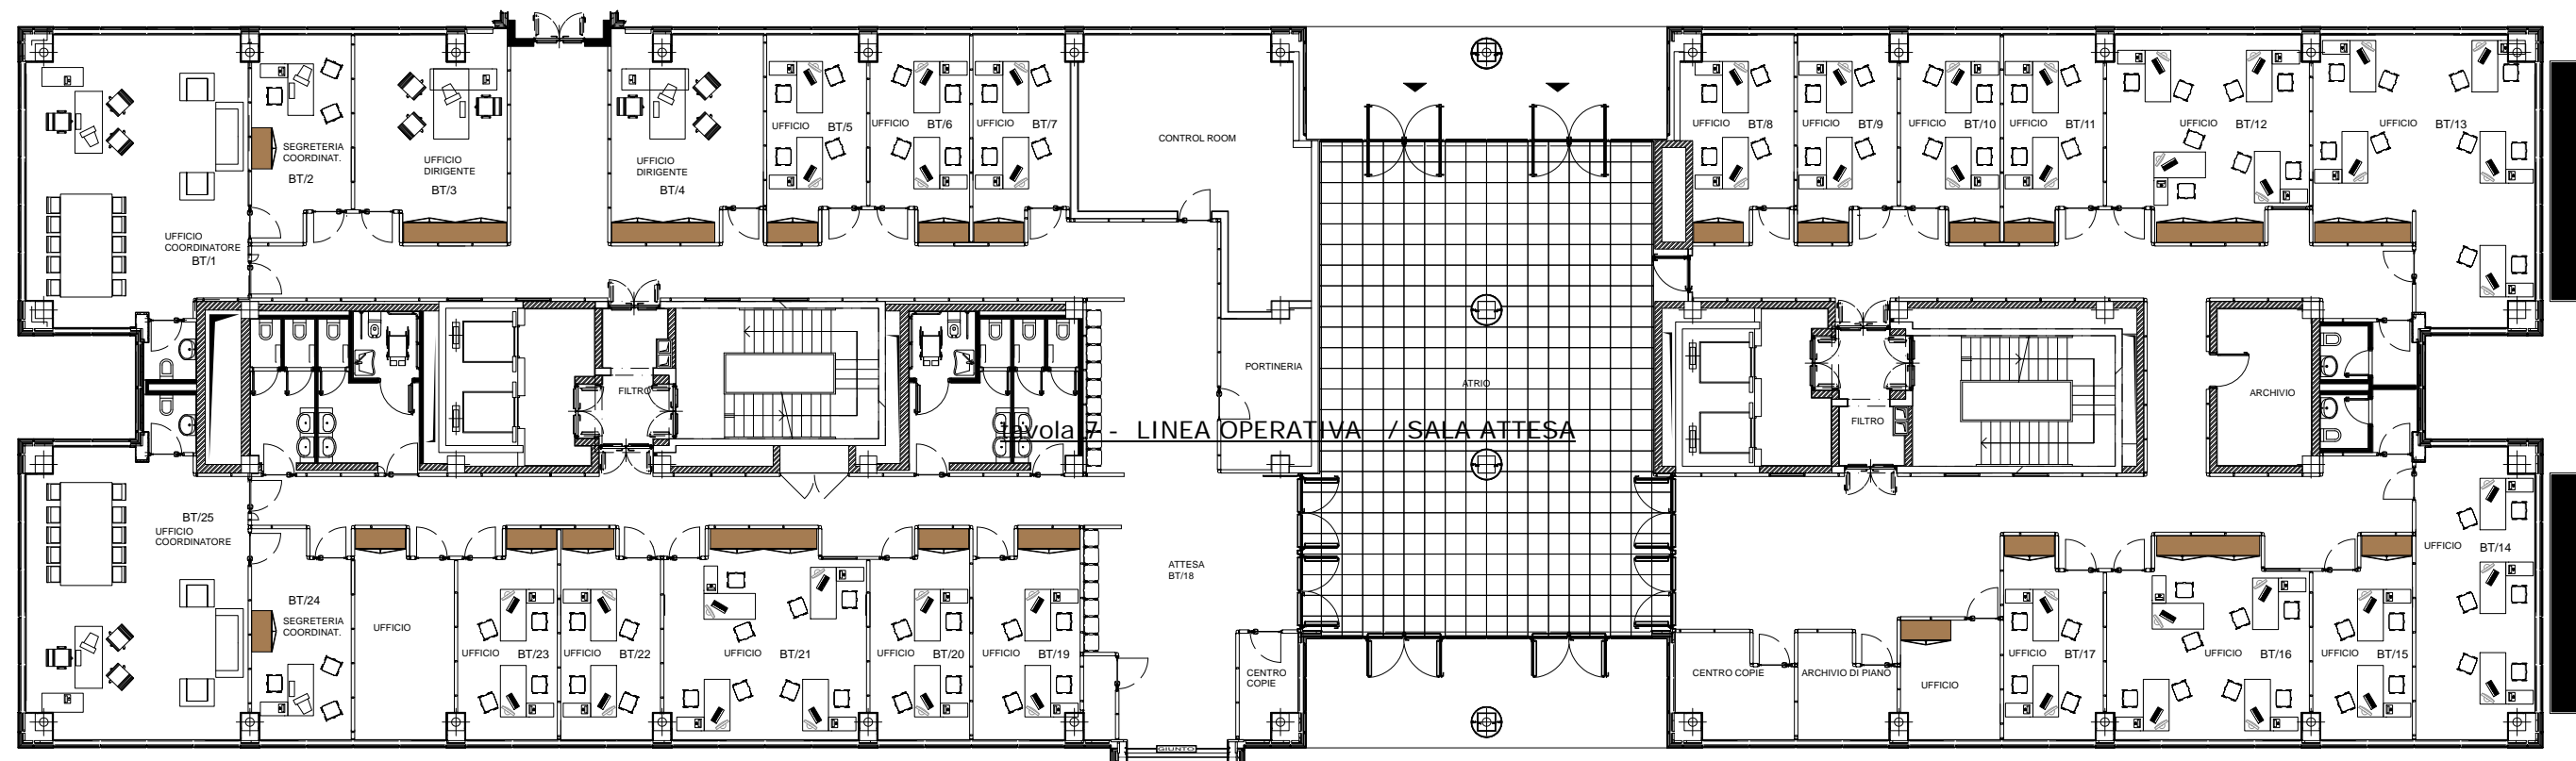


tavola 1 - LINEA DIRIGENZIALE / UFFICIO COORDINATORE - ASSESSORE

tavola 2 - LINEA DIREZIONALE / UFFICIO DIRIGENTE

tavola 3 - LINEA OPERATIVA / UFFICIO CON 2 SCRIVANIE

tavola 4 - LINEA OPERATIVA / UFFICIO CON 3 SCRIVANIE

tavola 5 - LINEA OPERATIVA / UFFICIO CON 4 SCRIVANIE

tavola 6 - LINEA OPERATIVA / UFFICIO CON 5 SCRIVANIE

tavola 7 - LINEA OPERATIVA / SALA ATTESA





**UFFICIO
CORPO B**

PIANO TERRA
tipologia N°1
scrivania
Linea Dirigenziale

SOTTOMODULO	DESCRIZIONE	N°	DIMENSIONE cm.	QU.	COD. F.P.
POSTAZIONE UFFICIO ASSESSORE/ COORDINATORE QUANTITA' 2	Scrivania	1	250x200xh.72	1	
	Poltrona	2		1	
	Interlocutoria	3		2	
	Cassettiera su ruote	4		1	
	Tavolo riunioni	5	300x150	1	
	Sedute riunioni	6		10	
ARREDI DI COMPLETAMENTO	Divanetto	7	180x70	1	
	Poltroncina	8	70x70	2	
ACCESSORI	Portaombrelli	9		1	
	Appendiabiti	10		1	
	Cestino	11		1	
RIFERIMENTO LOCALE (UFF. assessore / coordinatore)	BT/1; BT/25				



**UFFICIO
CORPO B**

PIANO TERRA
tipologia N°1
scrivania
LINEA OPERATIVA


SOTTOMODULO	DESCRIZIONE	N°	DIMENSIONE cm.	QU.	COD. F.P.
POSTAZIONE UFFICIO SEGRETERIA ASSESSORE QUANTITA' 2	Scrivania	1	150x160xh.72	1	
	Poltrona operativa	2		1	
	Interlocutoria	3		2	
	Cassettiera su ruote	4		1	
ARREDI DI COMPLETAMENTO	Mobile contenitore con ante	5	120x45xh.72	1	
	Porta ombrelli	6		1	
ACCESSORI	Appendiabiti	7		1	
	Cestino	8		1	
	RIFERIMENTO LOCALE (UFF. segreteria assessore/coordinatore)	BT/2; BT/24			



Tipologia DIRIGENZIALE -
UFFICIO COORDINATORE/
ASSESSORE
Mq 52,25

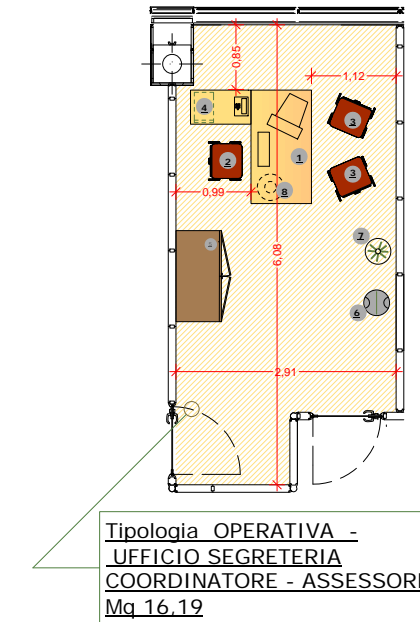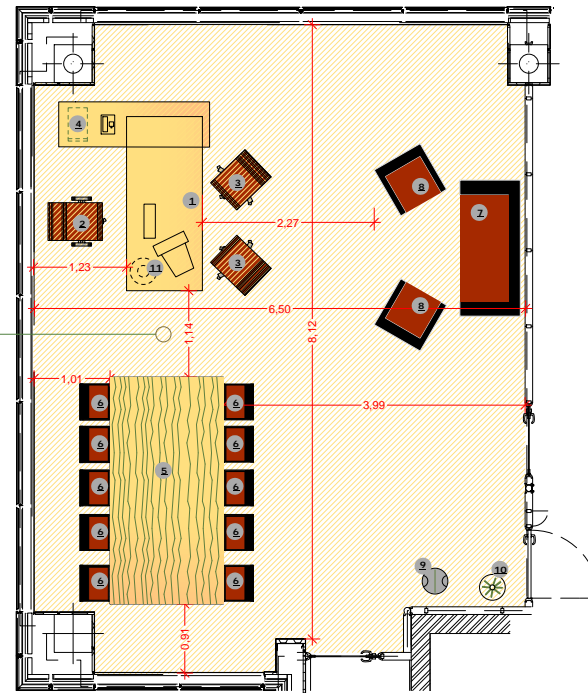


Tipologia OPERATIVA -
UFFICIO SEGRETERIA
COORDINATORE - ASSESSORE
Mq 16,19

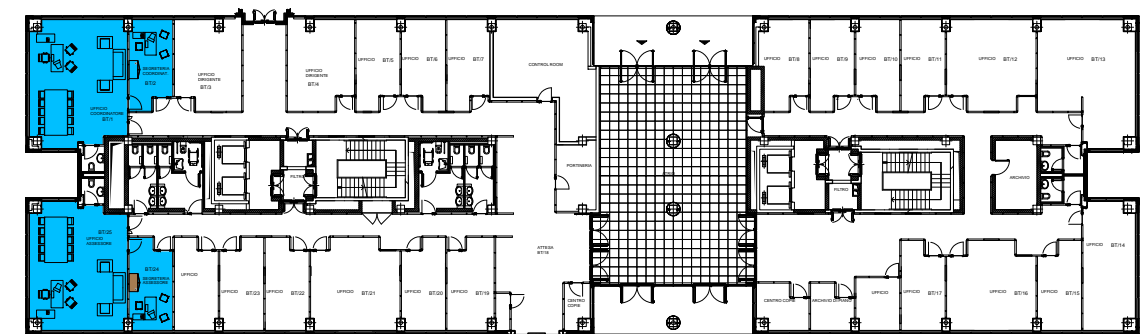

CORPO B - PIANO TERRA


SCALA 1:500

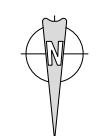


**UFFICIO
CORPO B**

PIANO TERRA
tipologia N° 1
scrivania
LINEA DIREZIONALE

SOTTOMODULO	DESCRIZIONE	N°	DIMENSIONE cm.	QU.	COD. E.P.
POSTAZIONE UFFICIO DIRIGENTE QUANTITA' 2	Scrivania	1	160x150xh.72	1	
	Poltrona	2		1	
	Interlocutoria	3		2	
ARREDI DI COMPLETAMENTO	Armadio contenitore con ante	4	300x50xh.268	1	
ACCESSORI	Porta ombrelli	5		1	
	Appendiabiti	6		1	
	Cestino	7		3	
RIFERIMENTO LOCALE	BT/3- BT/4				

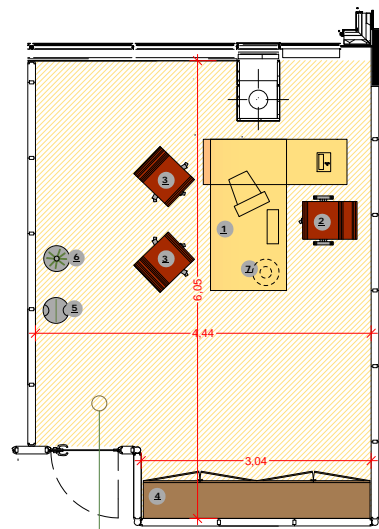

Tipologia DIREZIONALE -
UFFICIO DIRIGENTE -
Mq 25,11

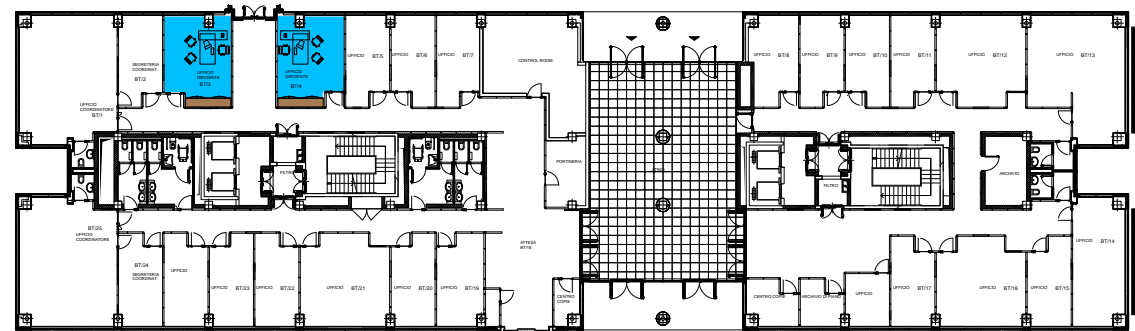

CORPO B - PIANO TERRA

SCALA 1:500



SOTTOMODULO	DESCRIZIONE	N°	DIMENSIONE cm.	QU.	COD. E.P.
UFFICIO CORPO B	POSTAZIONE UFFICIO (Tipo A) QUANTITA' 10	Scrivania ①	150x160xh.72	2	
		Poltrona ②		2	
		Interlocutoria ③		2	
		Cassettiera su ruote ④		2	
ARREDI DI COMPLETAMENTO	Armadio contenitore con ante ⑤	145x50xh.268	1		
ACCESSORI	Porta ombrelli ⑥			1	
	Appendiabiti ⑦			1	
	Cestino ⑧			2	
RIFERIMENTO LOCALE (UFF. tipo A)	BT/5- BT/6- BT/7- BT/9- BT/10- BT/11- BT/15- BT/17- BT/20- BT/23				


PIANO TERRA
tipologia N°2
scrivanie
Linea Operativa

SOTTOMODULO	DESCRIZIONE	N°	DIMENSIONE cm.	QU.	COD. E.P.
UFFICIO CORPO B	POSTAZIONE UFFICIO (Tipo B) QUANTITA' 2	Scrivania ①	150x160xh.72	2	
		Poltrona ②		2	
		Interlocutoria ③		2	
		Cassettiera su ruote ④		2	
ARREDI DI COMPLETAMENTO	Armadio contenitore con ante ⑤	160x50xh.268	1		
ACCESSORI	Porta ombrelli ⑥			1	
	Appendiabiti ⑦			1	
	Cestino ⑧			2	
RIFERIMENTO LOCALE (UFF. tipo B)	BT/8- BT/22				


PIANO TERRA
tipologia N°2
scrivanie
Linea Operativa

SOTTOMODULO	DESCRIZIONE	N°	DIMENSIONE cm.	QU.	COD. E.P.
UFFICIO CORPO B	POSTAZIONE UFFICIO (Tipo C) QUANTITA' 1	Scrivania ①	150x160xh.72	2	
		Poltrona ②		2	
		Interlocutoria ③		2	
		Cassettiera su ruote ④		2	
ARREDI DI COMPLETAMENTO	Armadio contenitore con ante ⑤	180x50xh.268	1		
ACCESSORI	Porta ombrelli ⑥			1	
	Appendiabiti ⑦			1	
	Cestino ⑧			2	
RIFERIMENTO LOCALE (UFF. tipo B)	BT/19				


PIANO TERRA
tipologia N°2
scrivanie
Linea Operativa

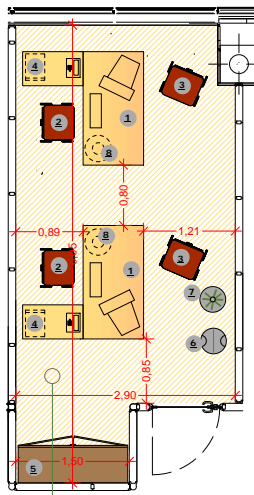


Tipologia 2 scrivanie -
UFFICIO OPERATIVO -
(tipo A)
Mq 15,93

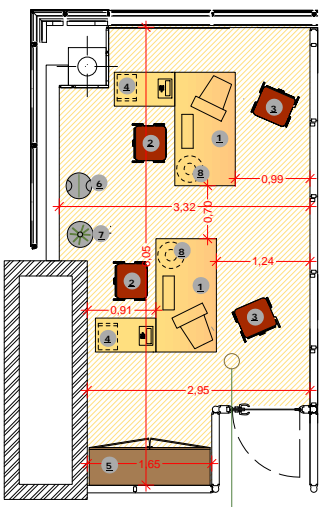

Tipologia 2 scrivanie -
UFFICIO OPERATIVO -
(tipo B)
Mq 17,15

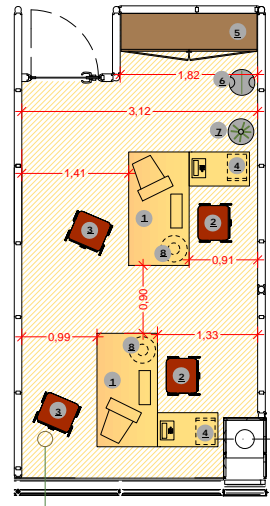

Tipologia 2 scrivanie -
UFFICIO OPERATIVO -
(tipo C)
Mq 17,59

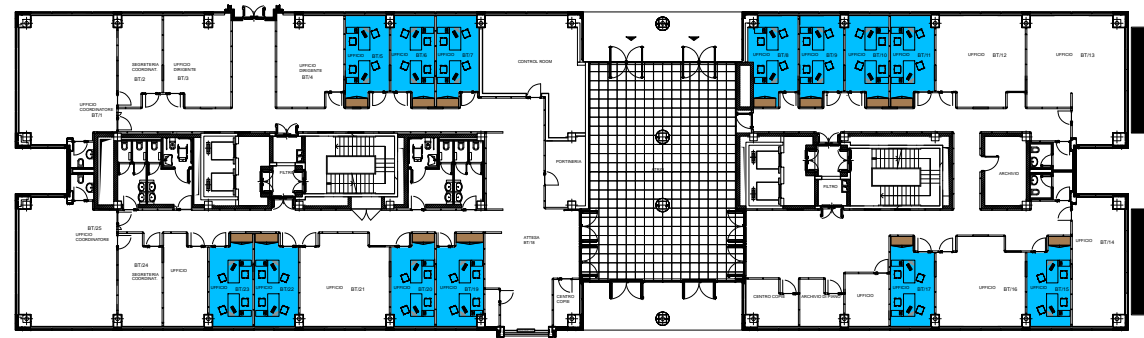

CORPO B - PIANO TERRA


SCALA 1:500




**UFFICIO
CORPO B**

PIANO TERRA
tipologia N°3
scrivanie
LINEA OPERATIVA

SOTTOMODULO	DESCRIZIONE	N°	DIMENSIONE cm.	QU.	COD. E.P.
POSTAZIONE UFFICIO	Scrivanza	1	150x160xh.72	3	
	Poltrona	2		3	
	Interlocutoria	3		3	
	Cassettera su ruote	4		3	
ACCESSORI	Porta ombrelli	7		1	
	Appendiabiti	8		1	
	Cestino	9		3	
RIFERIMENTO LOCALE	BT/14				

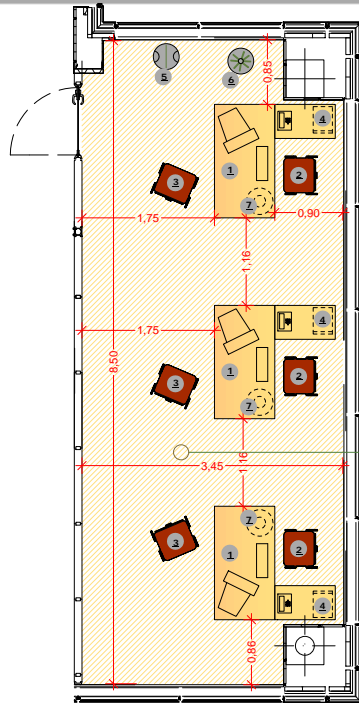


Tipologia 3 scrivanie -
UFFICIO OPERATIVO -
Mq 28,00

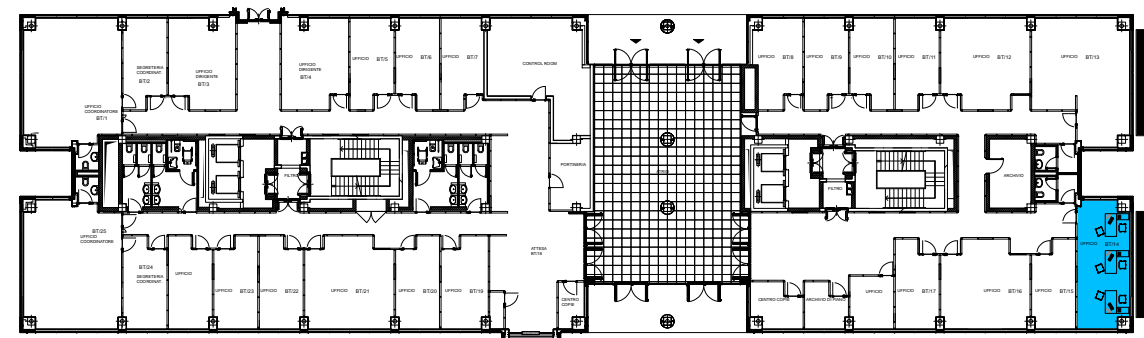

CORPO B - PIANO TERRA




SCALA 1:500

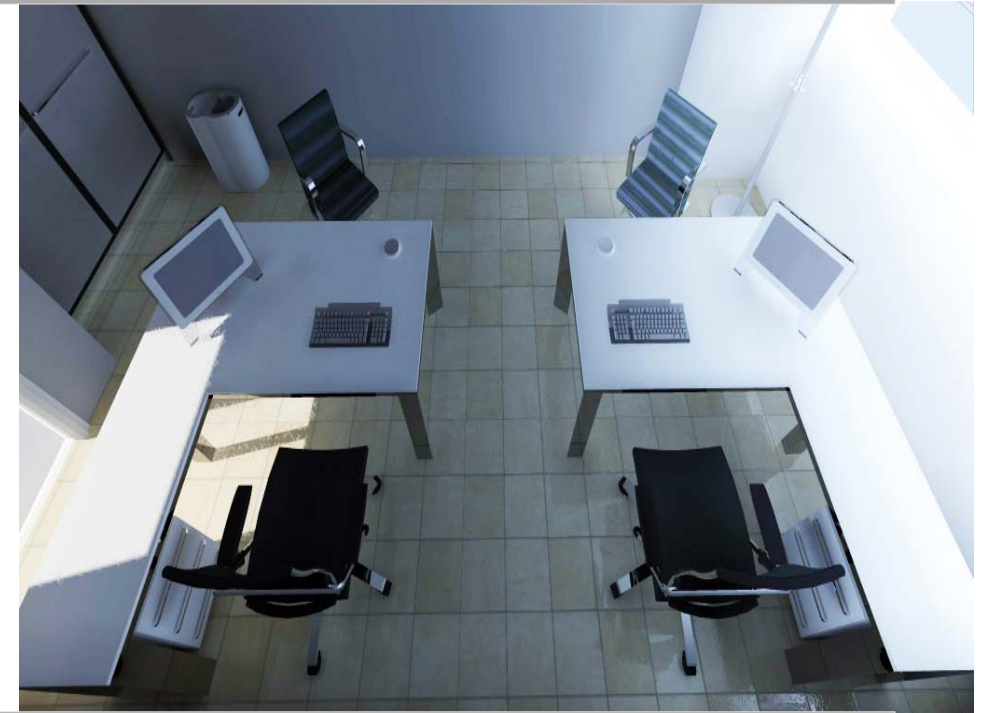

**UFFICIO
CORPO B**

PIANO TERRA
tipologia N° 4
scrivanie
LINEA OPERATIVA

SOTTOMODULO	DESCRIZIONE	N°	DIMENSIONE cm.	QU.	COD. F.P.
POSTAZIONE UFFICIO	Scrivania	1	150x160xh.72	4	
	Poltrona	2		4	
	Interlocutoria	3		4	
	Cassettiera su ruote	4		4	
QUANTITA' 3					
ARREDI DI COMPLETAMENTO	Armadio contenitore con ante	5	300x50xh.268	1	
ACCESSORI	Porta ombrelli	6		1	
	Appendiabiti	7		1	
	Cestino	8		4	
RIFERIMENTO LOCALE	BT/12- BT/16- BT/21				

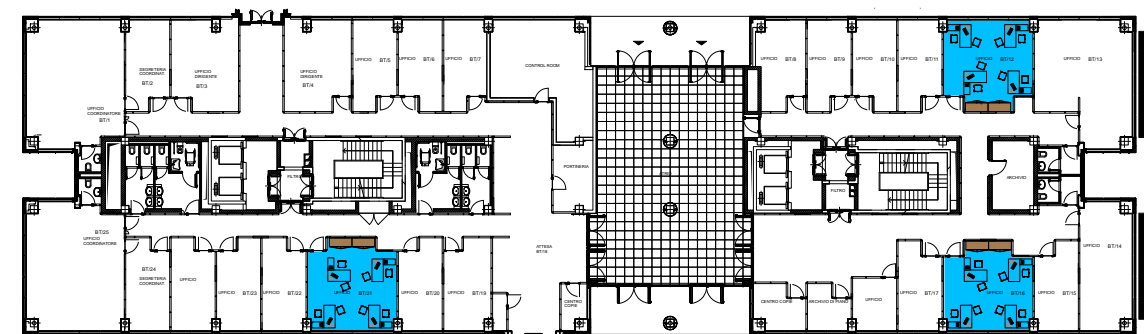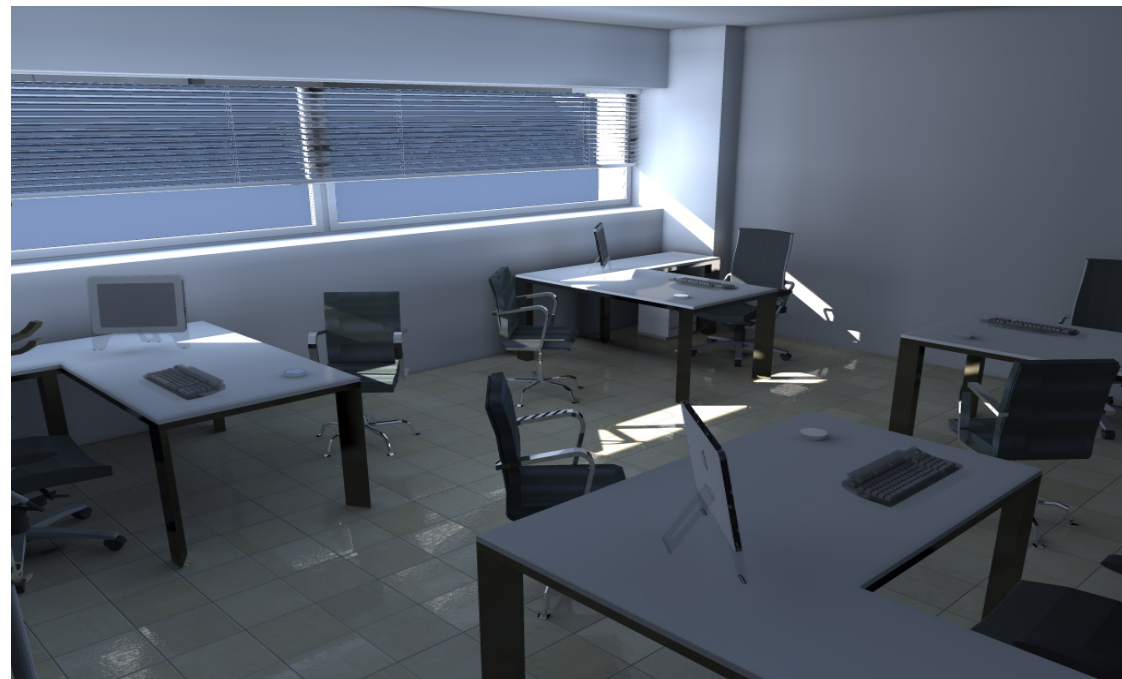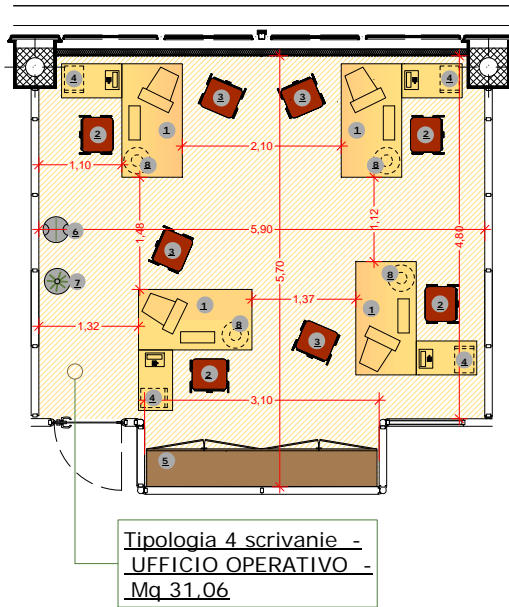

CORPO B - PIANO TERRA




SCALA 1:500



**UFFICIO
CORPO B**

PIANO TERRA
tipologia N°5
scrivanie
LINEA OPERATIVA


SOTTOMODULO	DESCRIZIONE	N°	DIMENSIONE cm.	QU.	COD. E.P.
POSTAZIONE UFFICIO	Scrivania	1	150x160xh.72	5	
	Poltrona	2		5	
	Interlocutoria	3		5	
	Cassettiera su ruote	4		5	
QUANTITA' 1					
ARREDI DI COMPLETAMENTO	Armadio contenitore con ante	5	280x50xh.268	1	
ACCESSORI	Porta ombrelli	6		1	
	Appendiabiti	7		1	
	Cestino	8		5	
RIFERIMENTO LOCALE	BT/13				

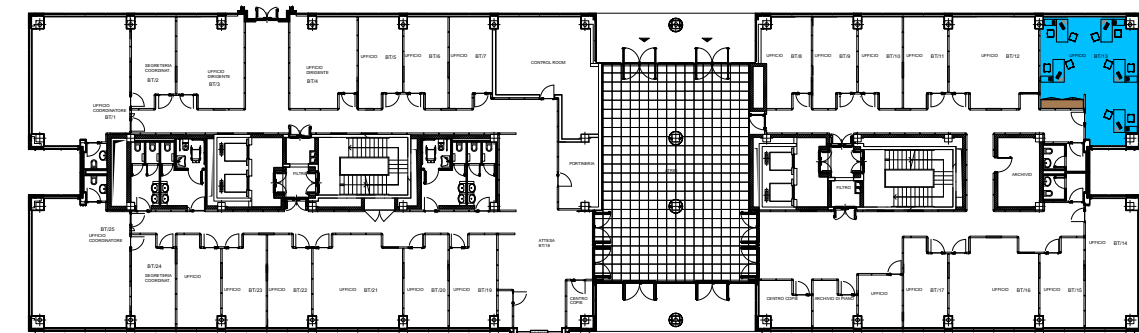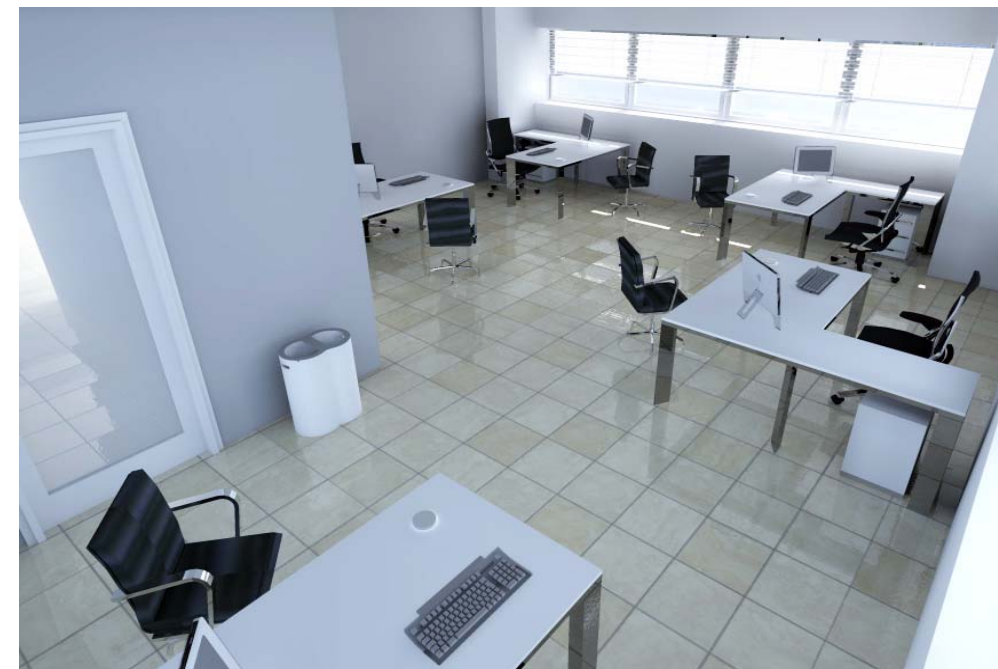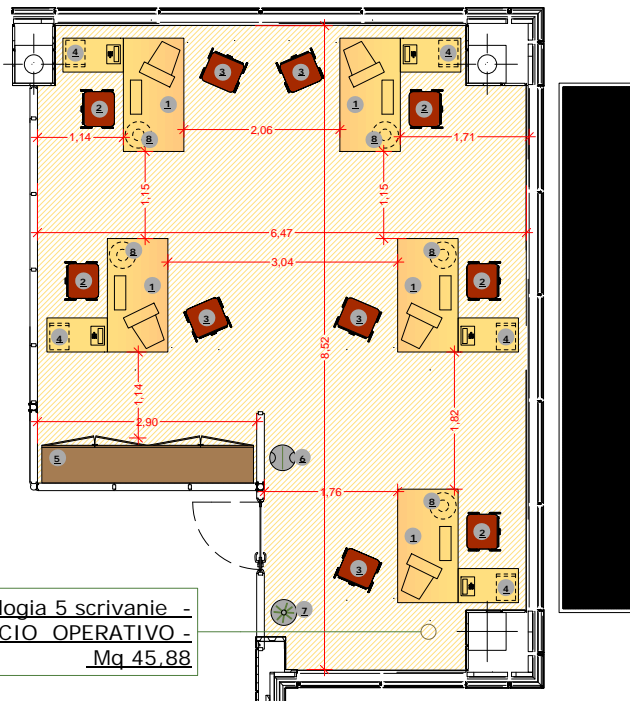

CORPO B - PIANO TERRA

SCALA 1:500



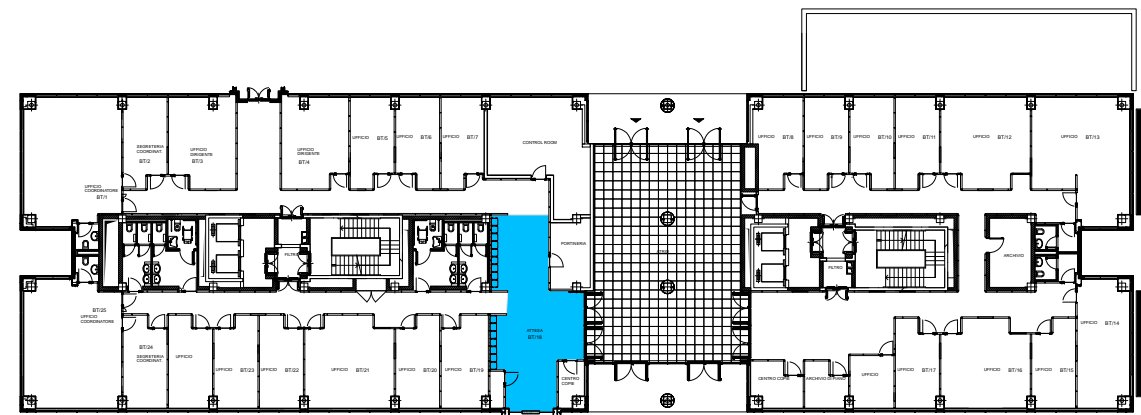



CORPO B - PIANO TERRA

SCALA 1:500

**UFFICIO
CORPO B**

PIANO TERRA
tipologia
sala ATTESA

SOTTOMODULO	DESCRIZIONE	N°	DIMENSIONE cm.	QU.	COD. E.P.
POSTAZIONE SALA ATTESA	Sedute	1		16	
	QUANTITA' 1				
ACCESSORI	Porta ombrelli	2		1	
	Cestino	3		1	
RIFERIMENTO LOCALE	BT/18				

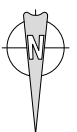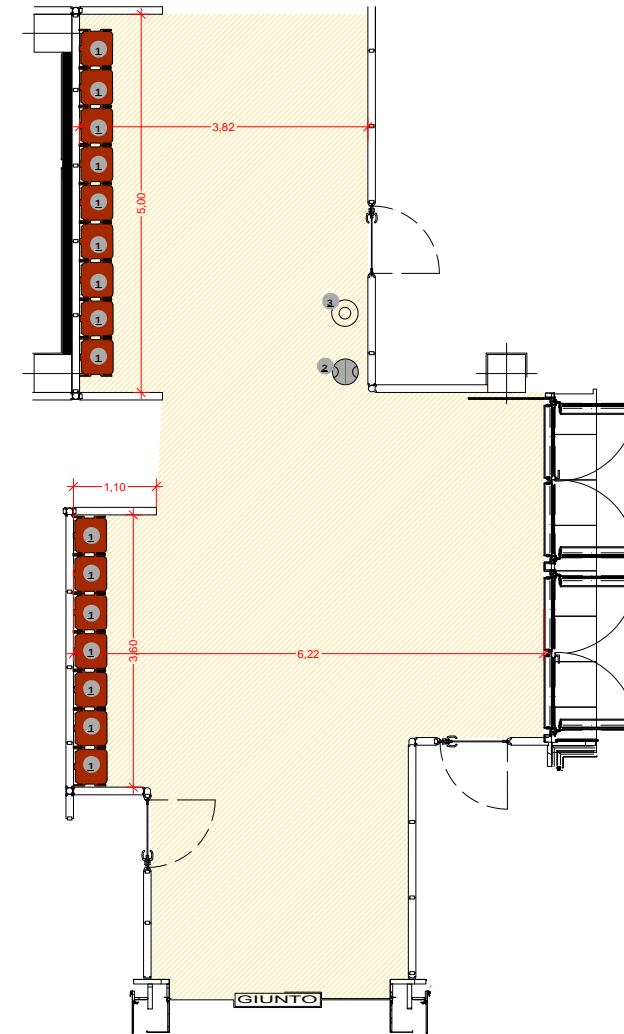

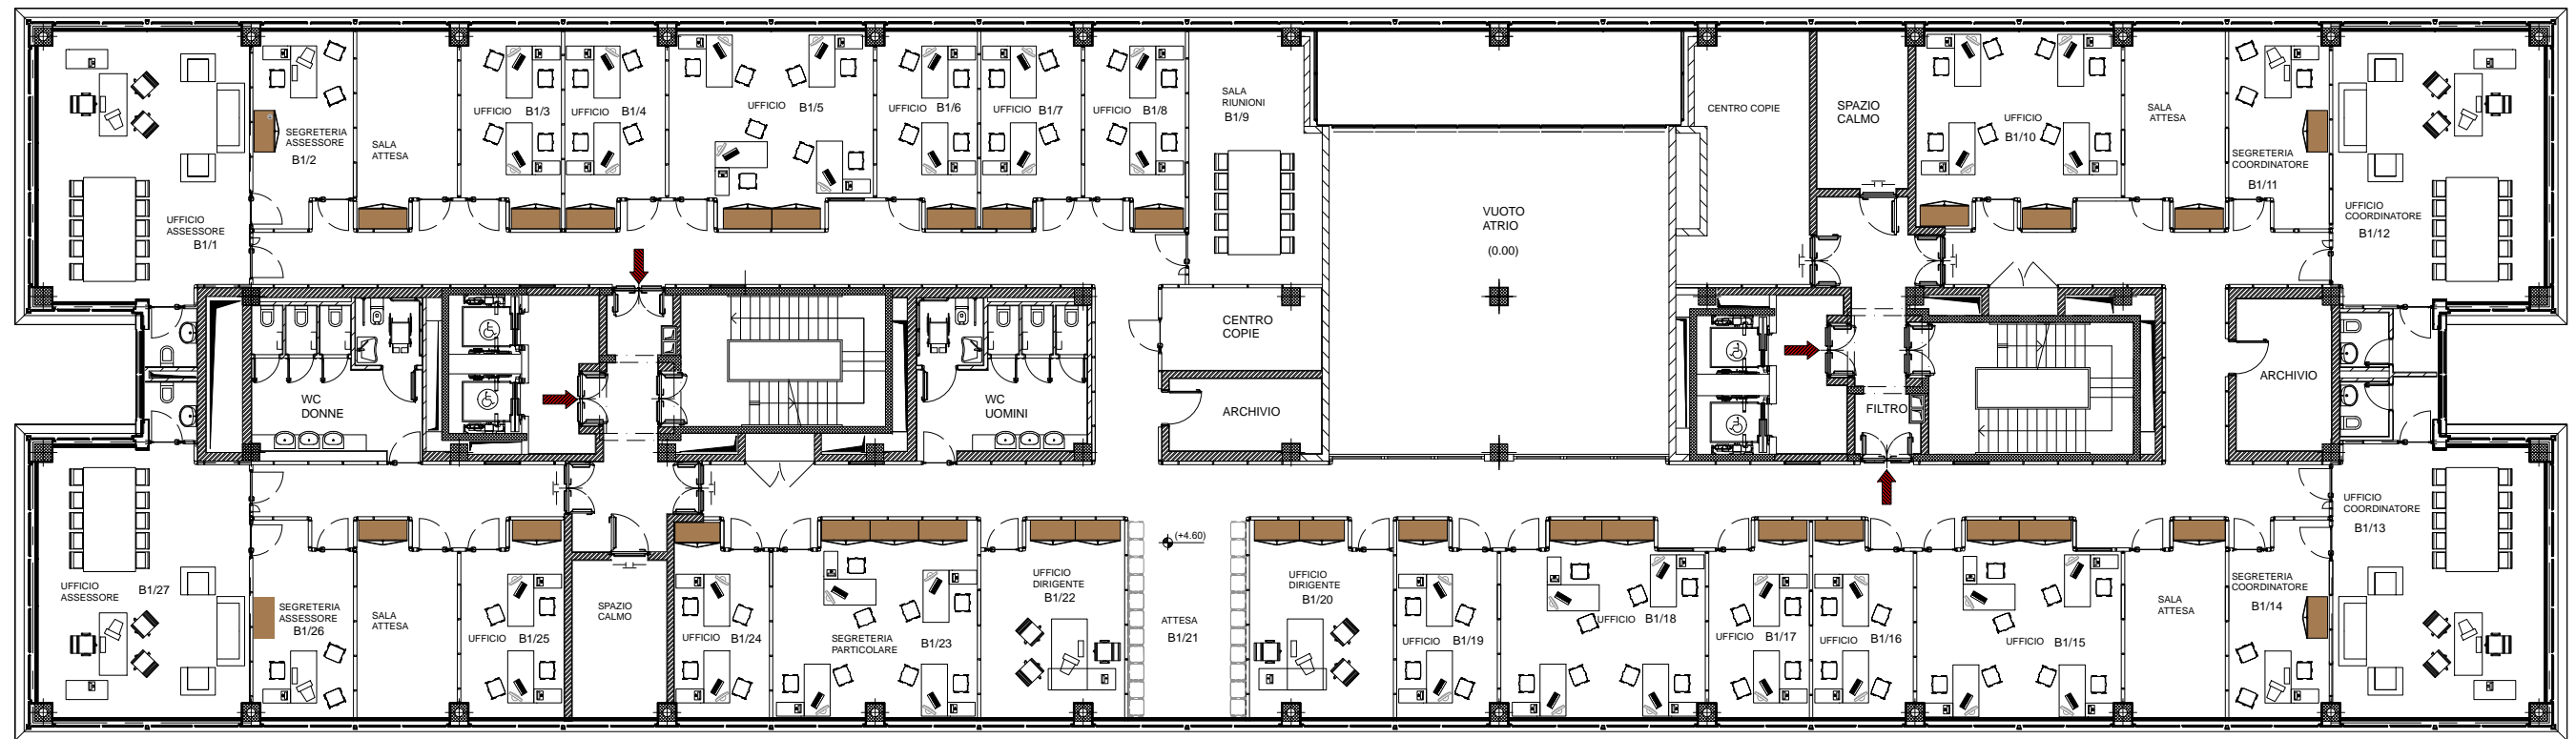


tavola 1 - LINEA DIRIGENZIALE / UFFICIO COORDINATORE - ASSESSORE

tavola 2 - LINEA DIREZIONALE / UFFICIO DIRIGENTE

tavola 3 - LINEA OPERATIVA / UFFICIO CON 2 SCRIVANIE

tavola 3B - LINEA OPERATIVA / UFFICIO CON 2 SCRIVANIE

tavola 5 - LINEA OPERATIVA / UFFICIO CON 4 SCRIVANIE

tavola 6 - / SALA RIUNIONI

tavola 7 - LINEA OPERATIVA / SALA ATTESA





**UFFICIO
CORPO B**

PIANO PRIMO
tipologia N° 1
scrivania
Linea Dirigenziale

SOTTOMODULO	DESCRIZIONE	N°	DIMENSIONE cm.	QU.	COD. E.P.
POSTAZIONE UFFICIO ASSESSORE/ COORDINATORE QUANTITA' 4	Scrivania	1	250x200xh.72	1	
	Poltrona	2		1	
	Interlocutoria	3		2	
	Cassettiera su ruote	4		1	
	Tavolo riunioni	5	300x150	1	
	Sedute riunioni	6		10	
ARREDI DI COMPLETAMENTO	Divanetto	7	180x70	1	
	Poltroncina	8	70x70	2	
ACCESSORI	Portaombrelli	9		1	
	Appendiabiti	10		1	
	Cestino	11		1	
RIFERIMENTO LOCALE (UFF. assessore / coordinatore)	B1/1- B1/12- B1/13- B1/27				



**UFFICIO
CORPO B**

PIANO PRIMO
tipologia N° 1
scrivania
LINEA OPERATIVA


SOTTOMODULO	DESCRIZIONE	N°	DIMENSIONE cm.	QU.	COD. E.P.
POSTAZIONE UFFICIO SEGRETERIA ASSESSORE QUANTITA' 4	Scrivania	1	150x160xh.72	1	
	Poltrona operativa	2		1	
	Interlocutoria	3		2	
	Cassettiera su ruote	4		1	
ARREDI DI COMPLETAMENTO	Mobile contenitore con ante	5	120x45xh.72	1	
	Porta ombrelli	6		1	
ACCESSORI	Appendiabiti	7		1	
	Cestino	8		1	
	RIFERIMENTO LOCALE (UFF. segreteria assessore/coordinatore)	B1/2- B1/11- B1/14- B1/26			



Tipologia DIRIGENZIALE -
UFFICIO COORDINATORE/
ASSESSORE
Mq 52,25

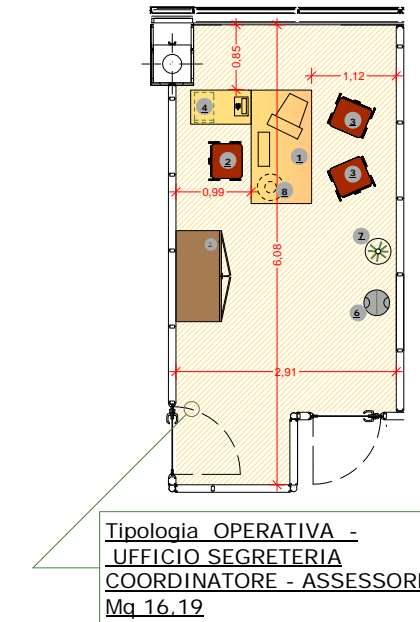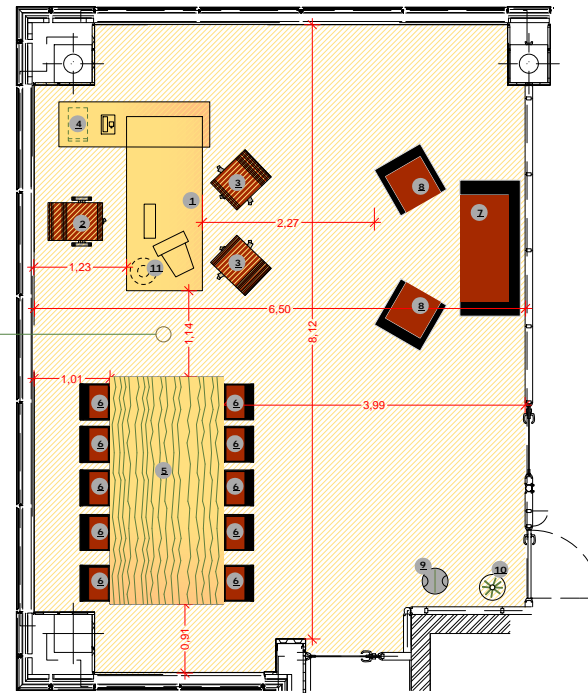


Tipologia OPERATIVA -
UFFICIO SEGRETERIA
COORDINATORE - ASSESSORE
Mq 16,19

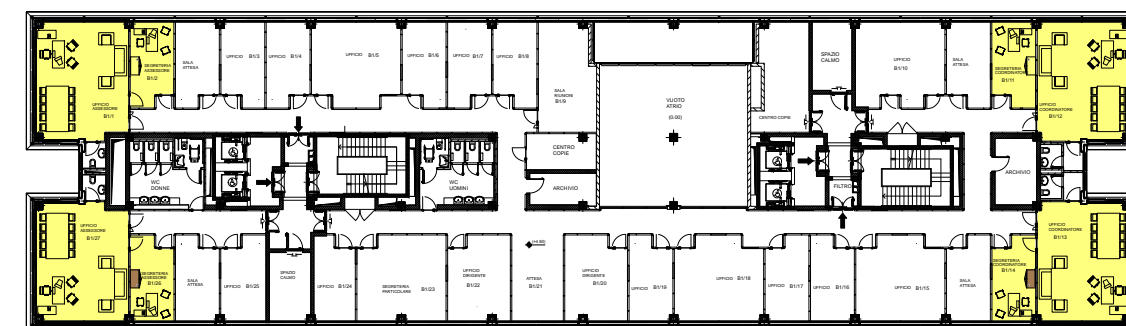


CORPO B - PIANO 1°



SCALA 1:500

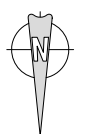

SOTTOMODULO	DESCRIZIONE	N°	DIMENSIONE_cm.	QU.	COD. E.P.
UFFICIO CORPO B	POSTAZIONE UFFICIO DIRIGENTE QUANTITA' 2	Scrivania	① 200x190xh.72	1	
		Poltrona	②	1	
		Interlocutoria	③	2	
	ARREDI DI COMPLETAMENTO	Armadio contenitore con ante	④ 280x50xh.268	1	
PIANO PRIMO tipologia N°1 scrivania LINEA DIREZIONALE	ACCESSORI	Porta ombrelli	⑤	1	
		Appendiabiti	⑥	1	
		Cestino	⑦	1	
RIFERIMENTO LOCALE	B1/20; B1/22				

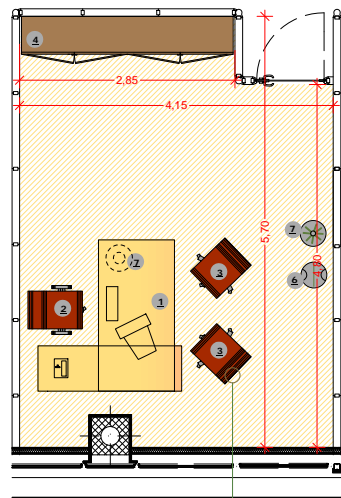

Tipologia 1 scrivania -
UFFICIO DIRIGENTE -
Mq 22,24

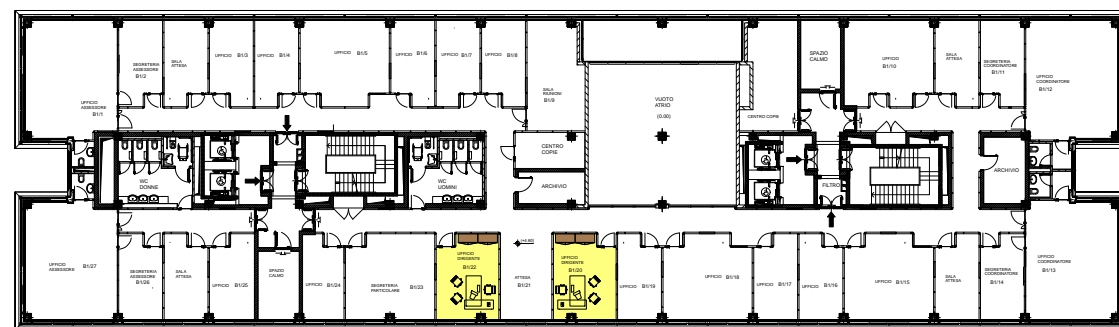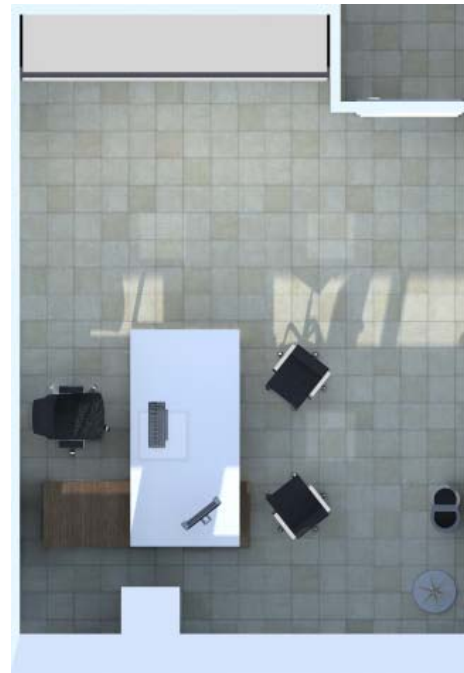

CORPO B - PIANO 1°

SCALA 1:500



SOTTOMODULO	DESCRIZIONE	N°	DIMENSIONE cm.	QU.	COD. E.P.
POSTAZIONE UFFICIO (Tipo A) QUANTITA' 7	Scrivania	1	150x160xh.72	2	
	Poltrona	2		2	
	Interlocutoria	3		2	
	Cassettiera su ruote	4		2	
ARREDI DI COMPLETAMENTO	Armadio contenitore con ante	5	145x50xh.268	1	
ACCESSORI	Porta ombrelli	6		1	
	Appendiabiti	7		1	
	Cestino	8		2	
RIFERIMENTO LOCALE (UFF. tipo A)	B1/3; B1/4; B1/6; B1/7; B1/8; B1/16; B1/19				

UFFICIO CORPO B

PIANO PRIMO
tipologia N°2
scrivanie
Linea Operativa

SOTTOMODULO	DESCRIZIONE	N°	DIMENSIONE cm.	QU.	COD. E.P.
POSTAZIONE UFFICIO (Tipo B) QUANTITA' 1	Scrivania	1	150x160xh.72	2	
	Poltrona	2		2	
	Interlocutoria	3		2	
	Cassettiera su ruote	4		2	
ARREDI DI COMPLETAMENTO	Armadio contenitore con ante	5	130x50xh.268	1	
ACCESSORI	Porta ombrelli	6		1	
	Appendiabiti	7		1	
	Cestino	8		2	
RIFERIMENTO LOCALE (UFF. tipo B)	B1/24				


UFFICIO CORPO B

PIANO PRIMO
tipologia N°2
scrivanie
Linea Operativa


SOTTOMODULO	DESCRIZIONE	N°	DIMENSIONE cm.	QU.	COD. E.P.
POSTAZIONE UFFICIO (Tipo C) QUANTITA' 2	Scrivania	1	150x160xh.72	2	
	Poltrona	2		2	
	Interlocutoria	3		2	
	Cassettiera su ruote	4		2	
ARREDI DI COMPLETAMENTO	Armadio contenitore con ante	5	150x50xh.268	1	
ACCESSORI	Porta ombrelli	6		1	
	Appendiabiti	7		1	
	Cestino	8		2	
RIFERIMENTO LOCALE (UFF. tipo C)	B1/17; B1/25				

UFFICIO CORPO B


PIANO PRIMO
tipologia N°2
scrivanie
Linea Operativa

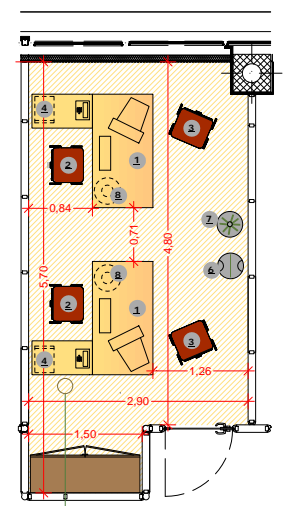

Tipologia 2 scrivanie -
UFFICIO OPERATIVO -
(tipo A)
Mq 15.16

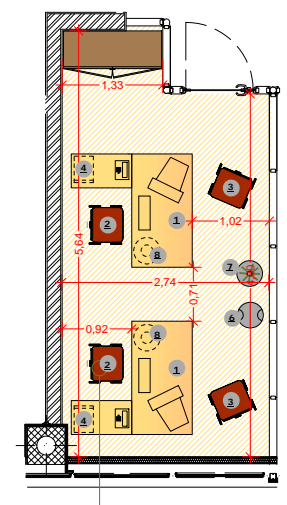

Tipologia 2 scrivanie -
UFFICIO OPERATIVO -
(tipo B)
Mq 14.24

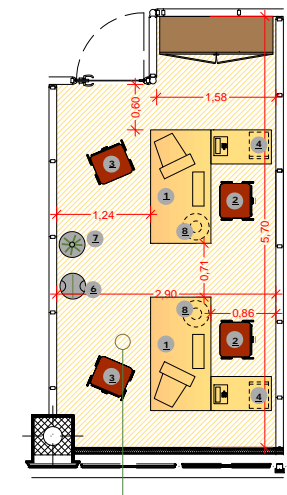


Tipologia 2 scrivanie -
UFFICIO OPERATIVO -
(tipo C)
Mq 15.25



CORPO B - PIANO 1°

SCALA 1:500

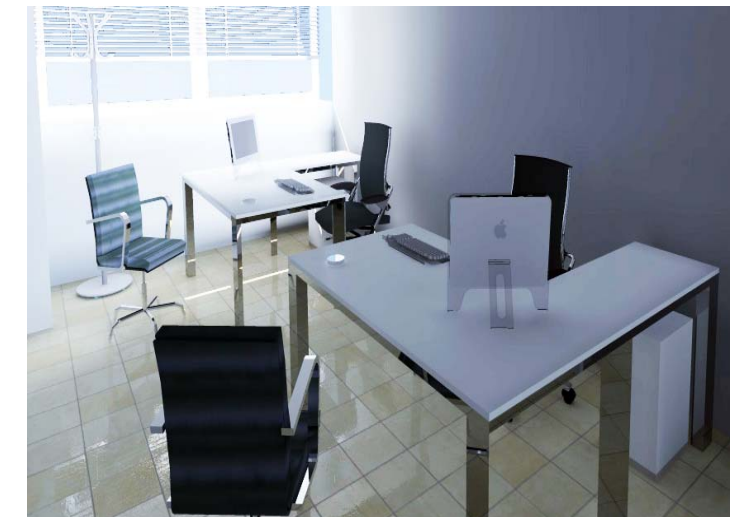

SOTTOMODULO	DESCRIZIONE	N°	DIMENSIONE cm.	QU.	COD. E.P.
UFFICIO CORPO B	POSTAZIONE UFFICIO (tipo A) QUANTITA' 3	Scrivania	150x160xh.72	4	
		Poltrona		4	
		Interlocutoria		4	
		Cassettiera su ruote		4	
ARREDI DI COMPLETAMENTO	Armadio contenitore con ante	5	305x50xh.268	1	
	ACCESSORI	Porta ombrelli Appendiabiti Cestino		1 1 4	
RIFERIMENTO LOCALE (UFF. tipo A)		B1/5; B1/15; B1/18			


PIANO PRIMO
tipologia N°4
scrivanie
LINEA OPERATIVA

SOTTOMODULO	DESCRIZIONE	N°	DIMENSIONE cm.	QU.	COD. E.P.
UFFICIO CORPO B	POSTAZIONE UFFICIO (tipo B) QUANTITA' 1	Scrivania	150x160xh.72	4	
		Poltrona		4	
		Interlocutoria		4	
		Cassettiera su ruote		4	
ARREDI DI COMPLETAMENTO	Armadio contenitore con ante	5	160x50xh.268	1	
	Mobile contenitore con ante	6	145x50xh.268	1	
ACCESSORI	Porta ombrelli	7		1	
	Appendiabiti	8		1	
	Cestino	9		4	
RIFERIMENTO LOCALE (UFF. tipo B)		B1/10			


PIANO PRIMO
tipologia N°4
scrivanie
LINEA OPERATIVA

SOTTOMODULO	DESCRIZIONE	N°	DIMENSIONE cm.	QU.	COD. E.P.
UFFICIO CORPO B	POSTAZIONE UFFICIO (tipo C) QUANTITA' 1	Scrivania	150x160xh.72	4	
		Poltrona		4	
		Interlocutoria		4	
		Cassettiera su ruote		4	
ARREDI DI COMPLETAMENTO	Armadio contenitore con ante	5	445x50xh.268	1	
	ACCESSORI	Porta ombrelli Appendiabiti Cestino		1 1 4	
RIFERIMENTO LOCALE (UFF. tipo C)		B1/23			


PIANO PRIMO
tipologia N°4
scrivanie
LINEA OPERATIVA

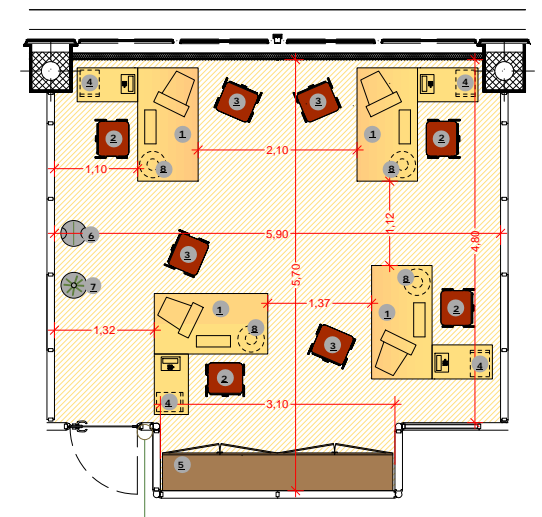


Tipologia 4 scrivanie -
UFFICIO OPERATIVO -
(tipo A)
Mq 30,95

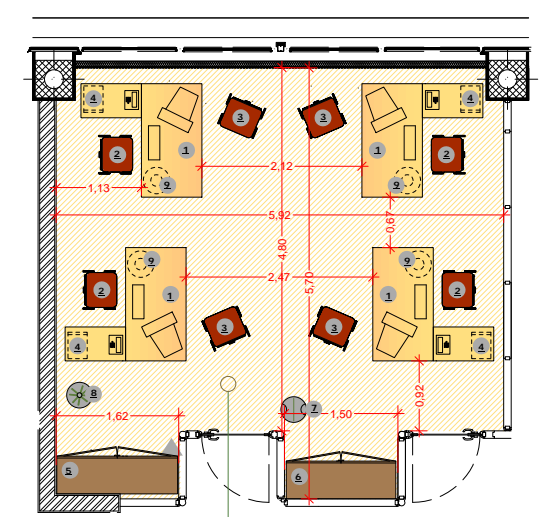


Tipologia 4 scrivanie -
UFFICIO OPERATIVO -
(tipo B)
Mq 30,96

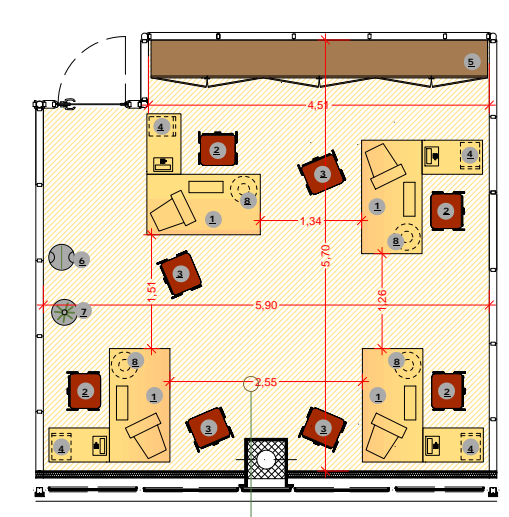

Tipologia 4 scrivanie -
UFFICIO OPERATIVO -
(tipo C)
Mq 32,16

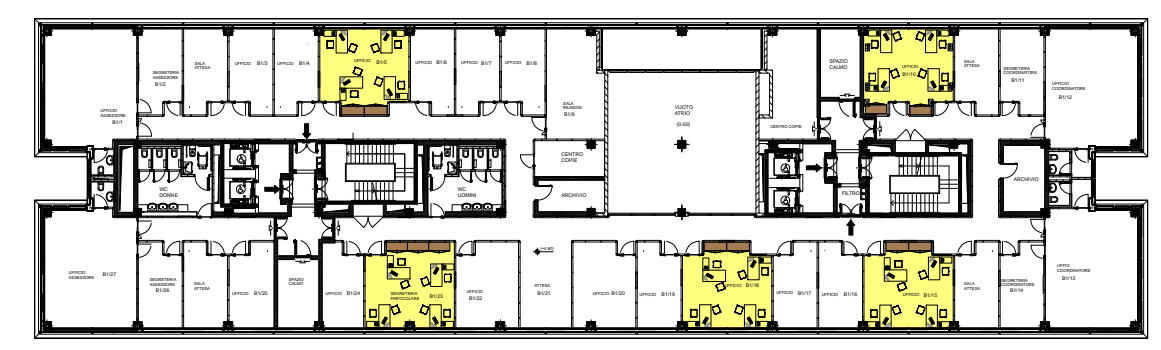




CORPO B - PIANO 1°
SCALA 1:500

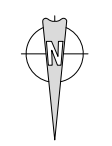


**UFFICIO
CORPO B**

PIANO PRIMO
tipologia
sala riunioni

SOTTOMODULO	DESCRIZIONE	N°	DIMENSIONE cm.	QU.	COD. E.P.
POSTAZIONE SALA RIUNIONI QUANTITA' 1	Tavolo riunioni	1	300x150xh.72	1	
	Sedute	2		10	
ARREDI DI COMPLETAMENTO	Mobile contenitore con ante -medio	3	250x45xh.141	2	
	Divanetto	4	180x70	1	
	Poltroncine	5	70x70	2	
ACCESSORI	Porta ombrelli	6		1	
	Appendiabiti	7		1	
	Cestino	8		1	
RIFERIMENTO LOCALE	B1/9				

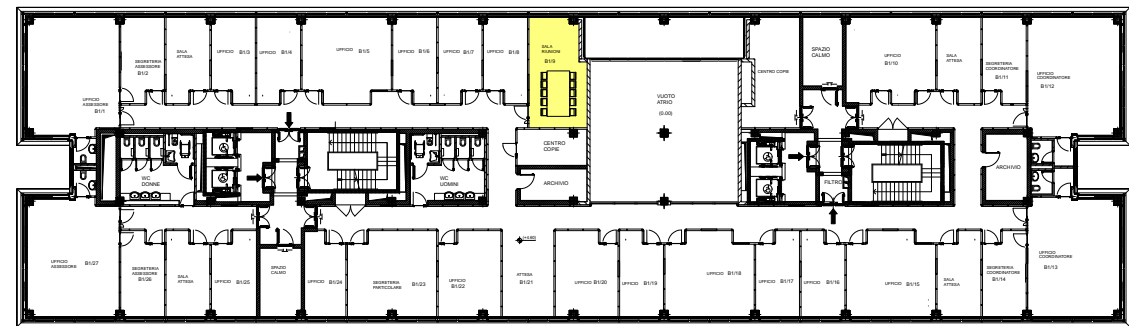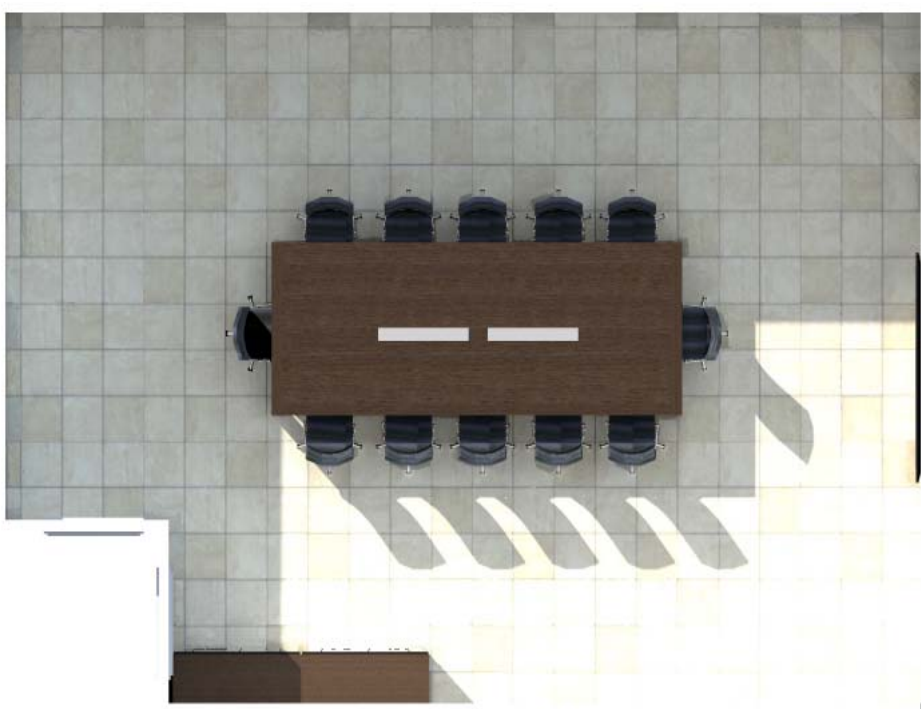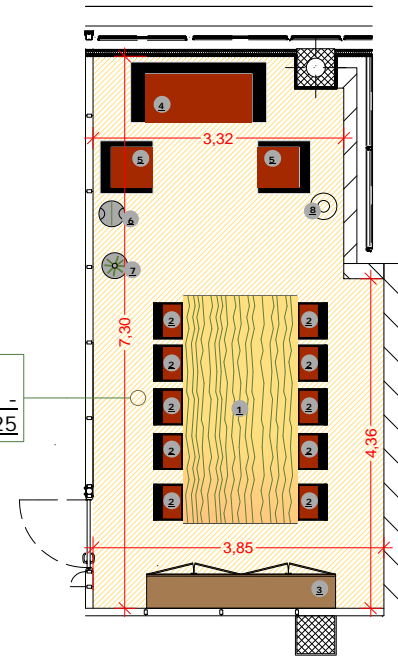


CORPO B - PIANO 1° SCALA 1:500

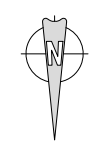


UFFICIO
CORPO B

PIANO PRIMO
tipologia
sala ATTESA

SOTTOMODULO	DESCRIZIONE	N°	DIMENSIONE cm.	QU.	COD. E.P.
POSTAZIONE SALA ATTESA	Sedute	1		16	
	QUANTITA' 1				
ACCESSORI	Porta ombrelli	2		1	
	Cestino	3		1	
RIFERIMENTO LOCALE	B1/21				

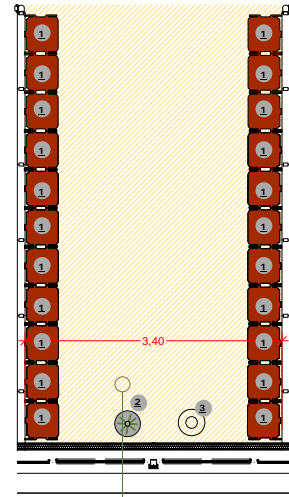

Tipologia SALA ATTESA -

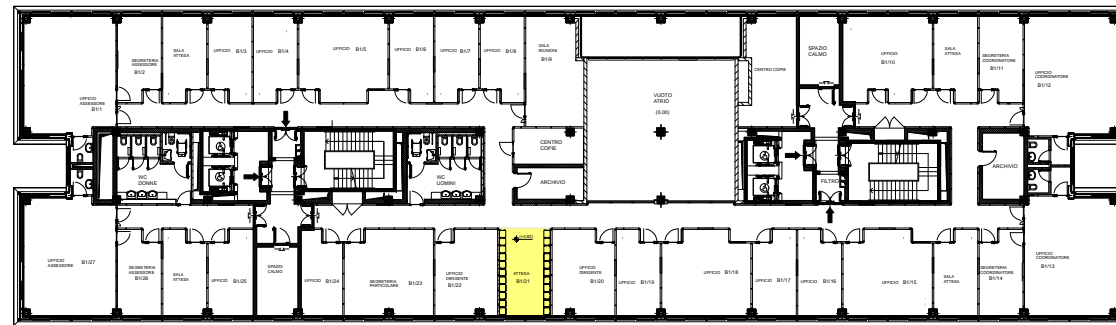

CORPO B - PIANO 1°

SCALA 1:500



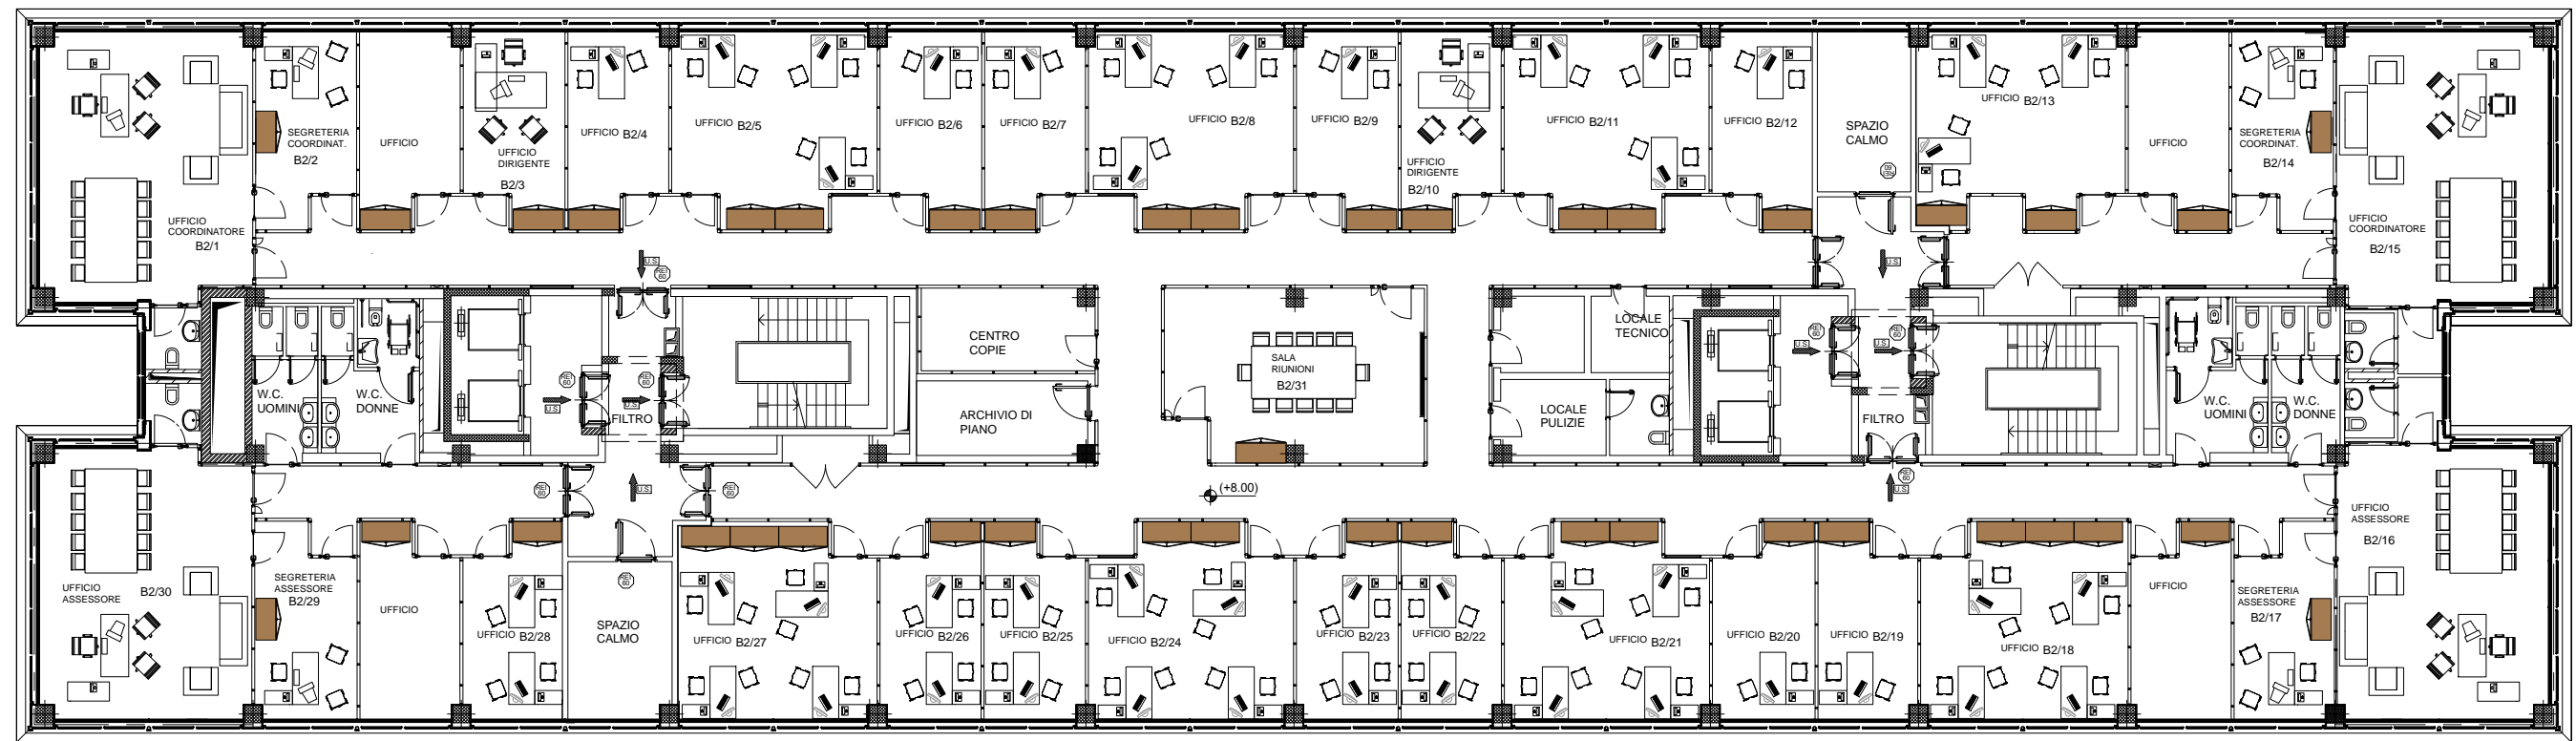


tavola 1 - LINEA DIRIGENZIALE / UFFICIO COORDINATORE - ASSESSORE

tavola 2 - LINEA DIREZIONALE / UFFICIO DIRIGENTE

tavola 3 - LINEA OPERATIVA / UFFICIO CON 1 SCRIVANIA

tavola 4 - LINEA OPERATIVA / UFFICIO CON 2 SCRIVANIE

tavola 5 - LINEA OPERATIVA / UFFICIO CON 3 SCRIVANIE

tavola 6 - LINEA OPERATIVA / UFFICIO CON 4 SCRIVANIE

tavola 7 - / SALA RIUNIONI





**UFFICIO
CORPO B**



PIANO SECONDO
tipologia N° 1
scrivania
Linea Dirigenziale

SOTTOMODULO	DESCRIZIONE	N°	DIMENSIONE cm.	QU.	COD. E.P.
POSTAZIONE UFFICIO ASSESSORE/ COORDINATORE QUANTITA' 4	Scrivania	1	250x200xh.72	1	
	Poltrona	2		1	
	Interlocutoria	3		2	
	Cassettiera su ruote	4		1	
	Tavolo riunioni	5	300x150	1	
	Sedute riunioni	6		10	
ARREDI DI COMPLETAMENTO	Divanetto	7	180x70	1	
	Poltroncina	8	70x70	2	
ACCESSORI	Portaombrelli	9		1	
	Appendiabiti	10		1	
	Cestino	11		1	
RIFERIMENTO LOCALE (UFF. assessore / coordinatore)	B2/1: B2/15: B2/16: B2/30				

**UFFICIO
CORPO B**


PIANO SECONDO
tipologia N° 1
scrivania
LINEA OPERATIVA

SOTTOMODULO	DESCRIZIONE	N°	DIMENSIONE cm.	QU.	COD. E.P.
POSTAZIONE UFFICIO SEGRETERIA ASSESSORE QUANTITA' 4	Scrivania	1	150x160xh.72	1	
	Poltrona operativa	2		1	
	Interlocutoria	3		2	
	Cassettiera su ruote	4		1	
ARREDI DI COMPLETAMENTO	Mobile contenitore con ante	5	120x45xh.72	1	
ACCESSORI	Porta ombrelli	6		1	
	Appendiabiti	7		1	
	Cestino	8		1	
RIFERIMENTO LOCALE (UFF. segreteria assessore/coordinatore)	B2/2: B2/14: B2/17: B2/29				

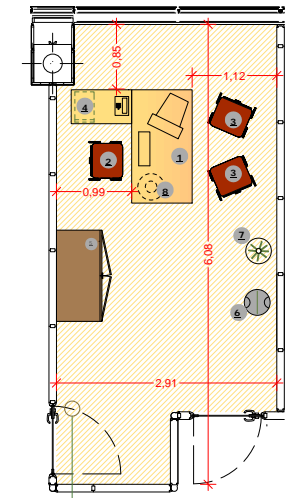
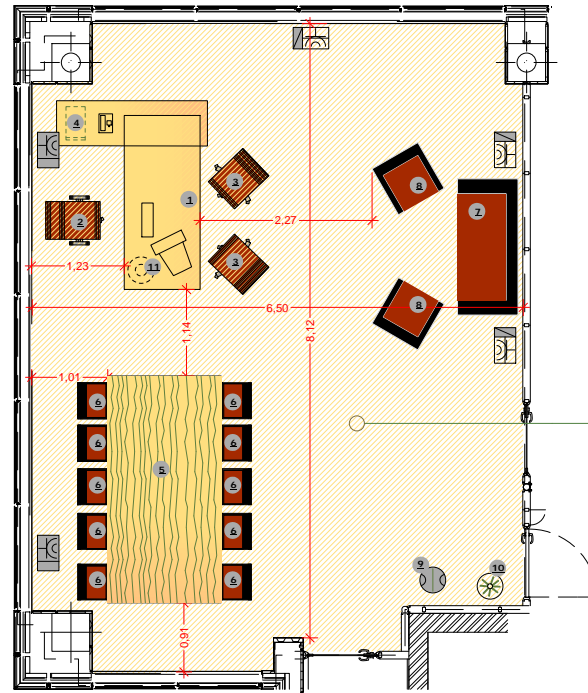


CORPO B - PIANO 2°

SCALA 1:500

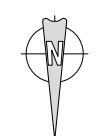

SOTTOMODULO	DESCRIZIONE	N°	DIMENSIONE cm.	QU.	COD. F.P.
UFFICIO CORPO B	POSTAZIONE UFFICIO DIRIGENTE	Scrivania	① 200x190xh.72	1	
		Poltrona	②	1	
		Interlocutoria	③	2	
	QUANTITA' 2				
PIANO SECONDO tipologia N° 1 scrivania LINEA DIREZIONALE	ARREDI DI COMPLETAMENTO	Armadio contenitore con ante	④ 145x50xh.268	1	
	ACCESSORI	Porta ombrelli	⑤	1	
		Appendiabiti	⑥	1	
		Cestino	⑦	1	
RIFERIMENTO LOCALE	B2/3- B2/10				

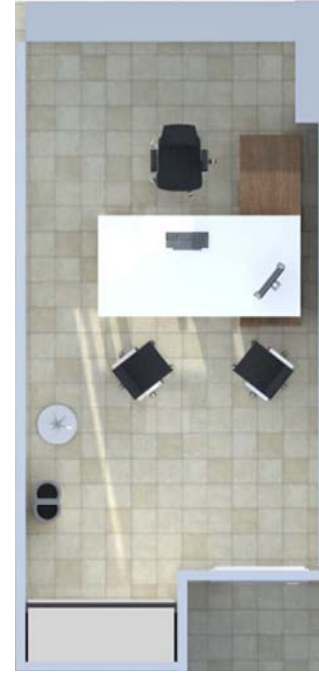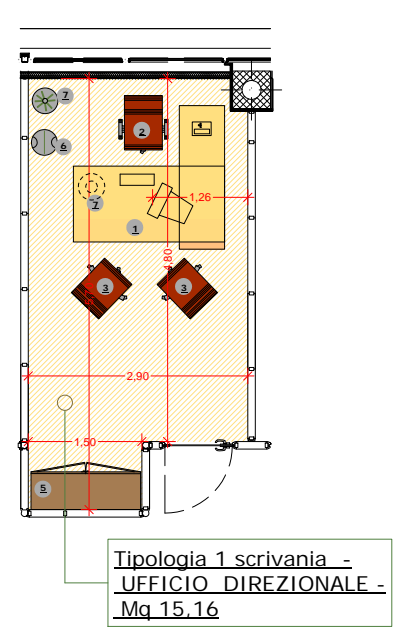

CORPO B - PIANO 2° SCALA 1:500



**UFFICIO
CORPO B**



PIANO SECONDO
tipologia N° 1
scrivania
Linea Operativa

SOTTOMODULO	DESCRIZIONE	N°	DIMENSIONE cm.	QU.	COD. E.P.
POSTAZIONE UFFICIO (Tipo A) QUANTITA' 6	Scrivania	1	150x160xh.72	1	
	Poltrona	2		1	
	Interlocutoria	3		1	
	Cassettiera su ruote	4		1	
ARREDI DI COMPLETAMENTO	Armadio contenitore con ante	5	145x50xh.268	1	
ACCESSORI	Porta ombrelli	6		1	
	Appendiabiti	7		1	
	Cestino	8		1	
RIFERIMENTO LOCALE (UFF. tipo A)	B2/4- B2/6- B2/7- B2/9- B2/19- B2/20				


**UFFICIO
CORPO B**

PIANO SECONDO
tipologia N° 1
scrivania
Linea Operativa


SOTTOMODULO	DESCRIZIONE	N°	DIMENSIONE cm.	QU.	COD. E.P.
POSTAZIONE UFFICIO (Tipo B) QUANTITA' 1	Scrivania	1	150x160xh.72	1	
	Poltrona	2		1	
	Interlocutoria	3		1	
	Cassettiera su ruote	4		1	
ARREDI DI COMPLETAMENTO	Armadio contenitore con ante	5	140x50xh.268	1	
ACCESSORI	Porta ombrelli	6		1	
	Appendiabiti	7		1	
	Cestino	8		1	
RIFERIMENTO LOCALE (UFF. tipo B)	B2/12				

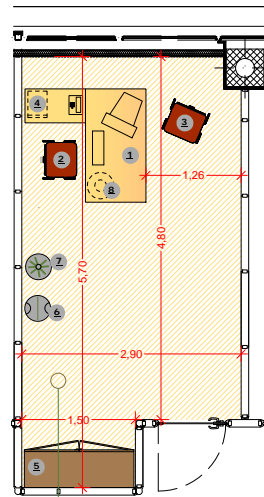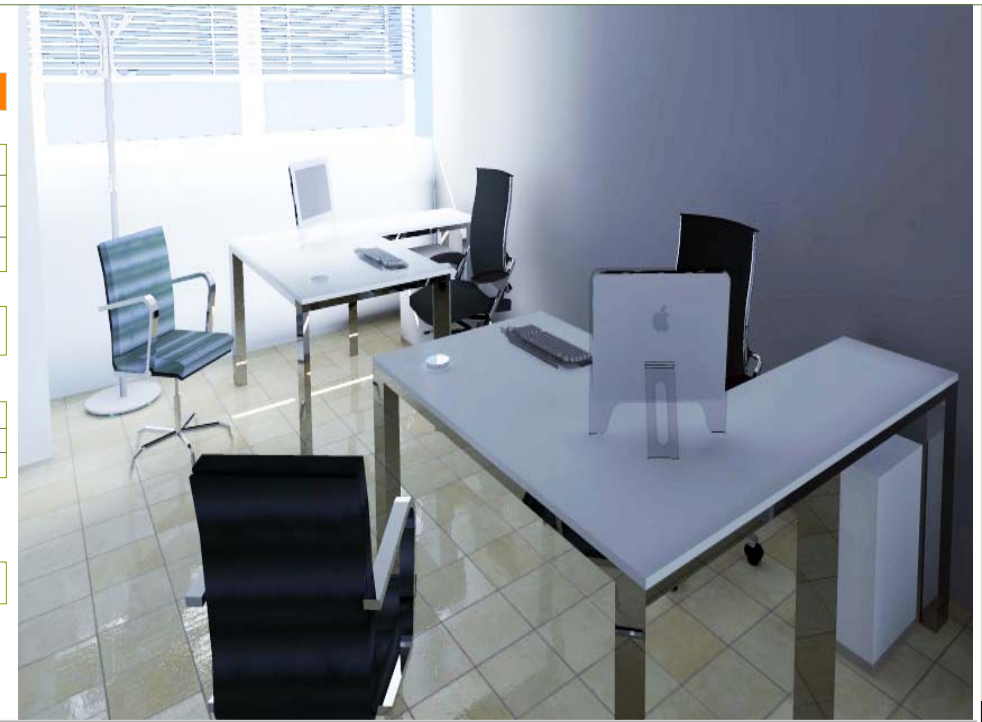

Tipologia 1 scrivania -
UFFICIO OPERATIVO -
(tipo A)
Mq 15,16

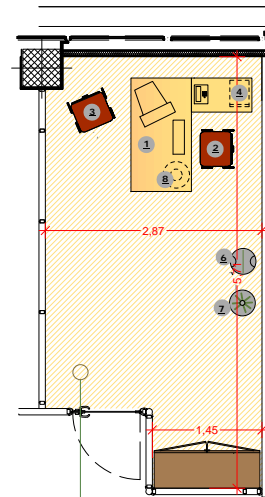


Tipologia 1 scrivania -
UFFICIO OPERATIVO
(tipo B)-
Mq 14,76

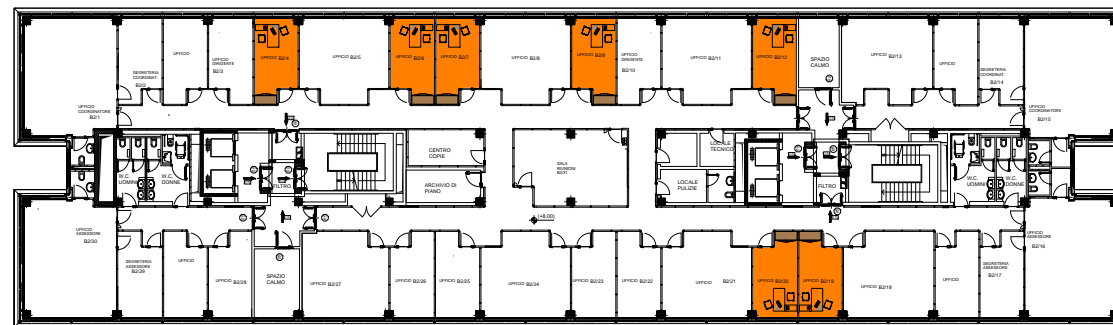

CORPO B - PIANO 2°

SCALA 1:500

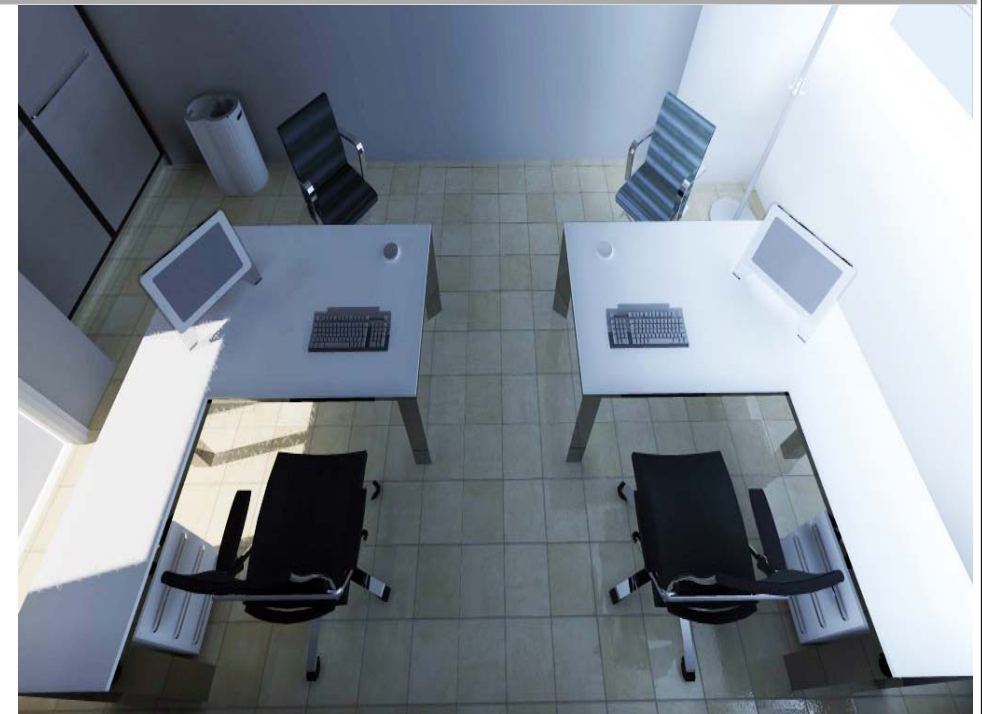

**UFFICIO
CORPO B**



PIANO SECONDO
tipologia N°2
scrivanie
Linea Operativa

SOTTOMODULO	DESCRIZIONE	N°	DIMENSIONE cm.	QU.	COD. E.P.
POSTAZIONE UFFICIO (Tipo A) QUANTITA' 4	Scrivania	1	150x160xh.72	2	
	Poltrona	2		2	
	Interlocutoria	3		2	
	Cassettiera su ruote	4		2	
ARREDI DI COMPLETAMENTO	Armadio contenitore con ante	5	145x50xh.268	1	
ACCESSORI	Porta ombrelli	6		1	
	Appendiabiti	7		1	
	Cestino	8		2	
RIFERIMENTO LOCALE (UFF. tipo A)	B2/22; B2/23; B2/25; B2/26				


**UFFICIO
CORPO B**

PIANO SECONDO
tipologia N°2
scrivanie
Linea Operativa

SOTTOMODULO	DESCRIZIONE	N°	DIMENSIONE cm.	QU.	COD. E.P.
POSTAZIONE UFFICIO (Tipo B) QUANTITA' 1	Scrivania	1	150x160xh.72	2	
	Poltrona	2		2	
	Interlocutoria	3		2	
	Cassettiera su ruote	4		2	
ARREDI DI COMPLETAMENTO	Armadio contenitore con ante	5	140x50xh.268	1	
ACCESSORI	Porta ombrelli	6		1	
	Appendiabiti	7		1	
	Cestino	8		2	
RIFERIMENTO LOCALE (UFF. tipo B)	B2/28				

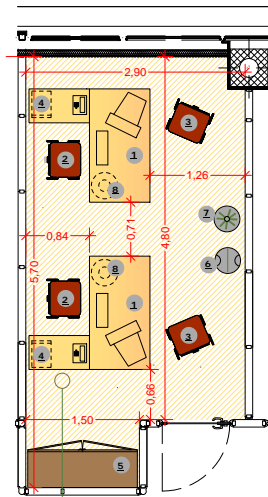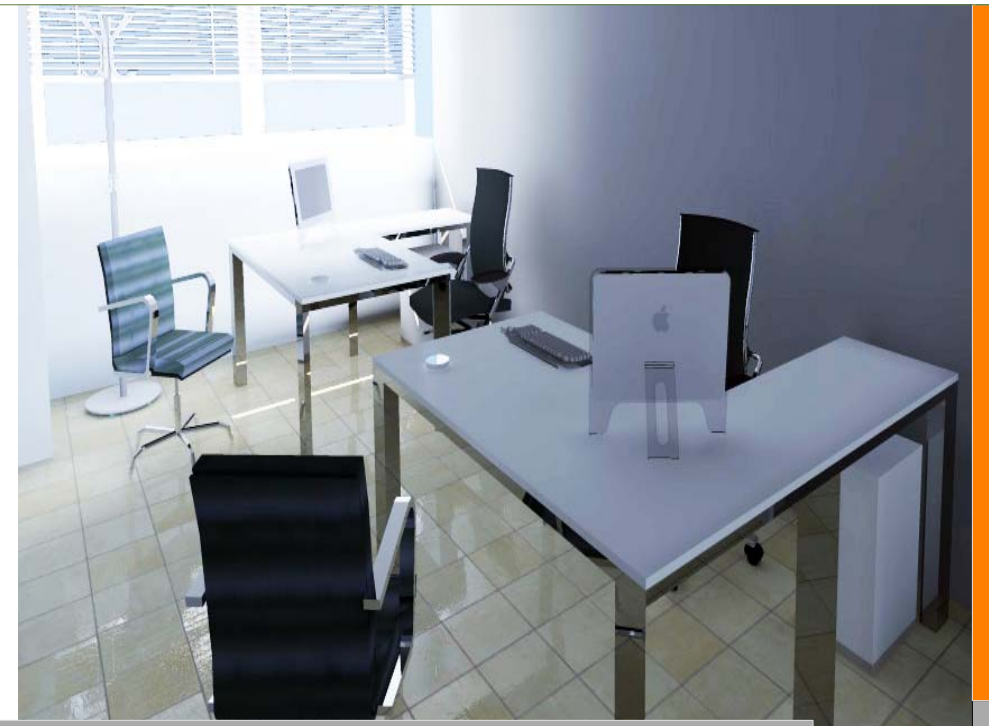

Tipologia 2 scrivanie -
UFFICIO OPERATIVO -
(tipo A)
Mq 15,16

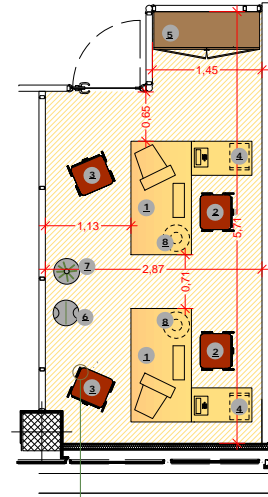


Tipologia 2 scrivanie -
UFFICIO OPERATIVO
(tipo B)-
Mq 14,76



CORPO B - PIANO 2°

SCALA 1:500

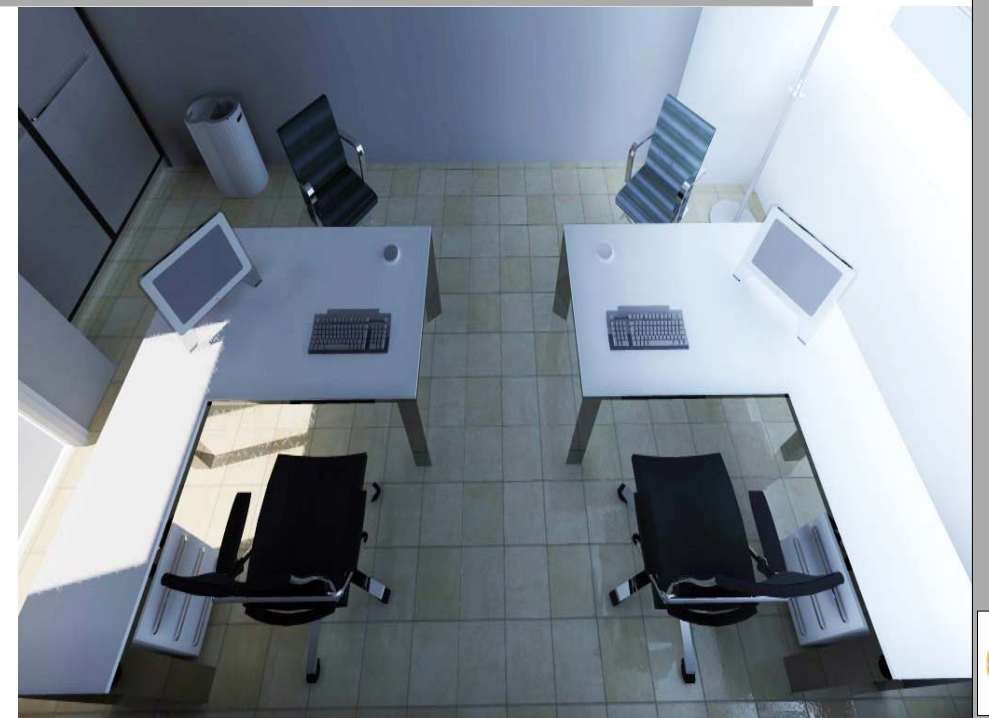

**UFFICIO
CORPO B**


PIANO SECONDO
tipologia N° 3
scrivanie
LINEA OPERATIVA

SOTTOMODULO	DESCRIZIONE	N°	DIMENSIONE cm.	QU.	COD. E.P.
POSTAZIONE UFFICIO (tipo A) QUANTITA' 3	Scrivania	1	150x160xh.72	3	
	Poltrona	2		3	
	Interlocutoria	3		3	
	Cassettiera su ruote	4		3	
ARREDI DI COMPLETAMENTO	Armadio contenitore con ante	5	305x50xh.268	1	
ACCESSORI	Porta ombrelli	6		1	
	Appendiabiti	7		1	
	Cestino	8		3	
RIFERIMENTO LOCALE (UFF. tipo A)	B2/5; B2/8; B2/11				


**UFFICIO
CORPO B**

PIANO SECONDO
tipologia N° 3
scrivanie
LINEA OPERATIVA

SOTTOMODULO	DESCRIZIONE	N°	DIMENSIONE cm.	QU.	COD. E.P.
POSTAZIONE UFFICIO (tipo B) QUANTITA' 1	Scrivania	1	150x160xh.72	3	
	Poltrona	2		3	
	Interlocutoria	3		3	
	Cassettiera su ruote	4		3	
ARREDI DI COMPLETAMENTO	Armadio contenitore con ante	5	160x50xh.268	1	
	Mobile contenitore con ante	6	145x50xh.268	1	
ACCESSORI	Porta ombrelli	7		1	
	Appendiabiti	8		1	
	Cestino	9		3	
RIFERIMENTO LOCALE (UFF. tipo B)	B2/13				

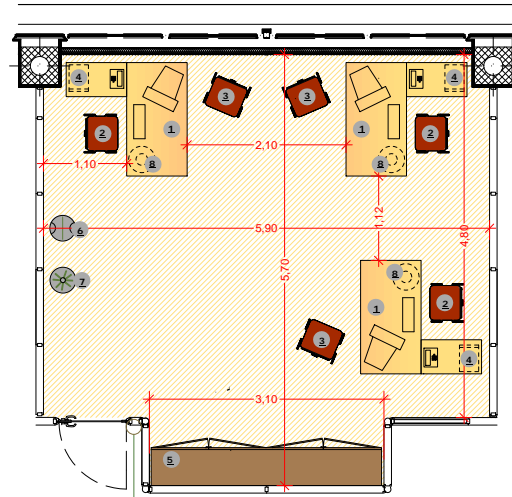

Tipologia 3 scrivanie -
UFFICIO OPERATIVO -
(tipo A)
Mq 30,95

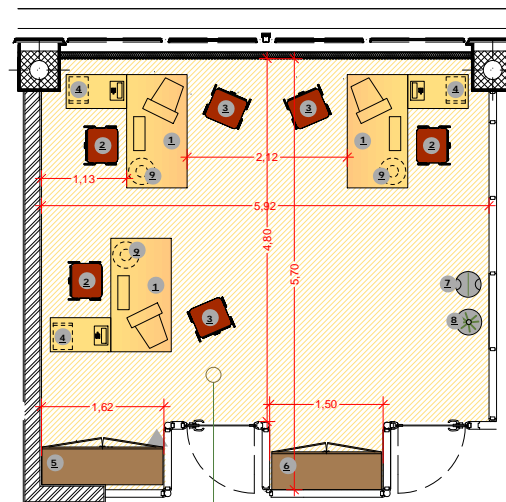

Tipologia 3 scrivanie -
UFFICIO OPERATIVO -
(tipo B)
Mq 30,96



CORPO B - PIANO 2°

SCALA 1:500



**UFFICIO
CORPO B**


PIANO SECONDO
tipologia N° 4
scrivanie
LINEA OPERATIVA

SOTTOMODULO	DESCRIZIONE	N°	DIMENSIONE cm.	QU.	COD. E.P.
POSTAZIONE UFFICIO (tipo A) QUANTITA' 2	Scrivanja	1	150x160xh.72	4	
	Poltrona	2		4	
	Interlocutoria	3		4	
	Cassettiera su ruote	4		4	
ARREDI DI COMPLETAMENTO	Armadio contenitore con ante	5	305x50xh.268	1	
ACCESSORI	Porta ombrelli	6		1	
	Appendiabiti	7		1	
	Cestino	8		4	
RIFERIMENTO LOCALE (UFF. tipo A)	B2/22- B2/25				


**UFFICIO
CORPO B**

PIANO SECONDO
tipologia N° 4
scrivanie
LINEA OPERATIVA

SOTTOMODULO	DESCRIZIONE	N°	DIMENSIONE cm.	QU.	COD. E.P.
POSTAZIONE UFFICIO (tipo B) QUANTITA' 2	Scrivanja	1	150x160xh.72	4	
	Poltrona	2		4	
	Interlocutoria	3		4	
	Cassettiera su ruote	4		4	
ARREDI DI COMPLETAMENTO	Armadio contenitore con ante	6	445x50xh.268	1	
ACCESSORI	Porta ombrelli	7		1	
	Appendiabiti	8		1	
	Cestino	9		4	
RIFERIMENTO LOCALE (UFF. tipo B)	B2/19- B2/28				

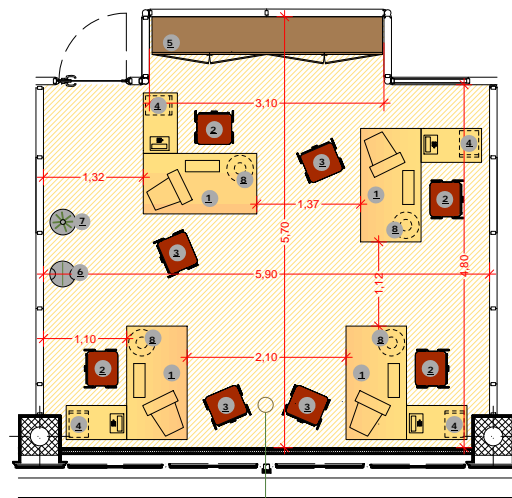

Tipologia 4 scrivanie -
UFFICIO OPERATIVO -
(tipo A)
Mq 30,95

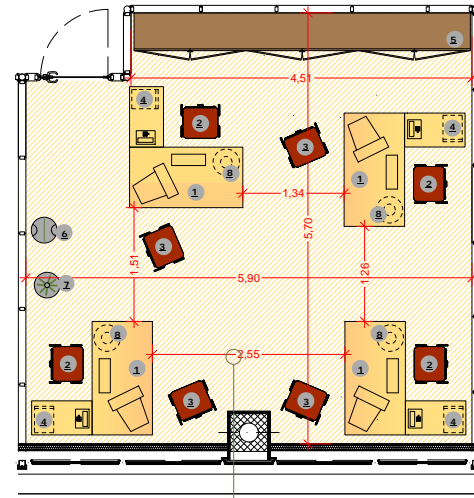

Tipologia 4 scrivanie -
UFFICIO OPERATIVO -
(tipo B)
Mq 32,16



CORPO B - PIANO 2°


SCALA 1:500




**UFFICIO
CORPO B**

PIANO SECONDO
tipologia
sala riunioni

SOTTOMODULO	DESCRIZIONE	N°	DIMENSIONE cm.	QU.	COD. E.P.
POSTAZIONE SALA RIUNIONI QUANTITA' 1	Tavolo riunioni	1	300x150xh.72	1	
	Sedute	2		10	
ARREDI DI COMPLETAMENTO	Mobile contenitore con ante -medio	3	250x45xh.141	1	
ACCESSORI	Porta ombrelli	4		1	
	Appendiabiti	5		1	
	Cestino	6		1	
RIFERIMENTO LOCALE	B2/35				

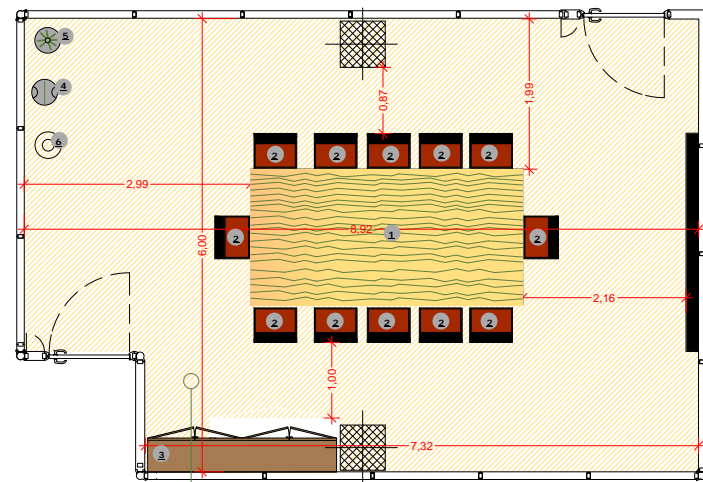

Tipologia
SALA RIUNIONI -
Mq 50,33

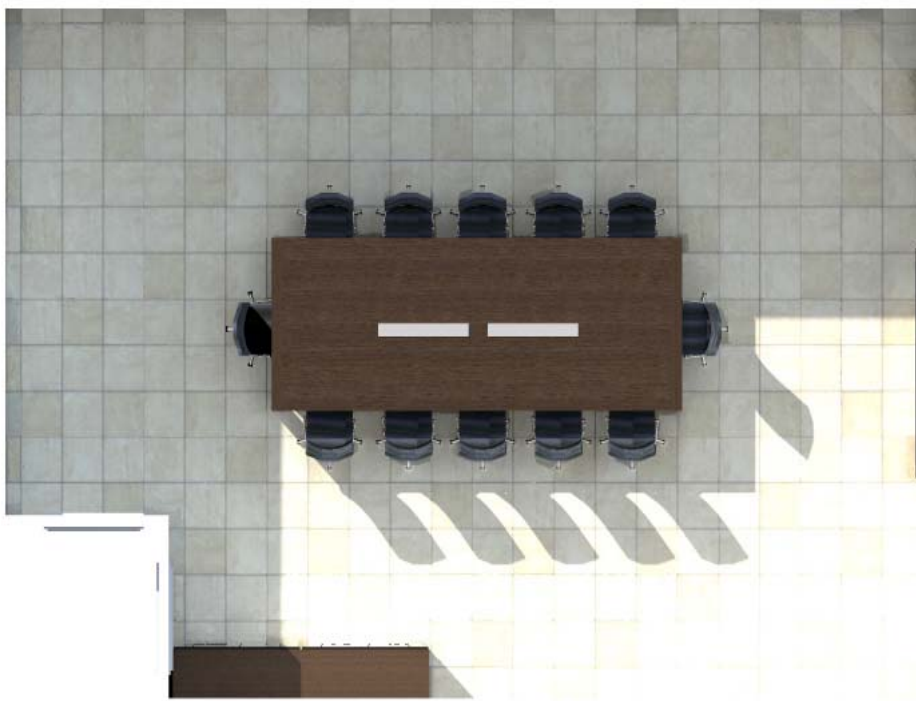

CORPO B - PIANO 2°

SCALA 1:500



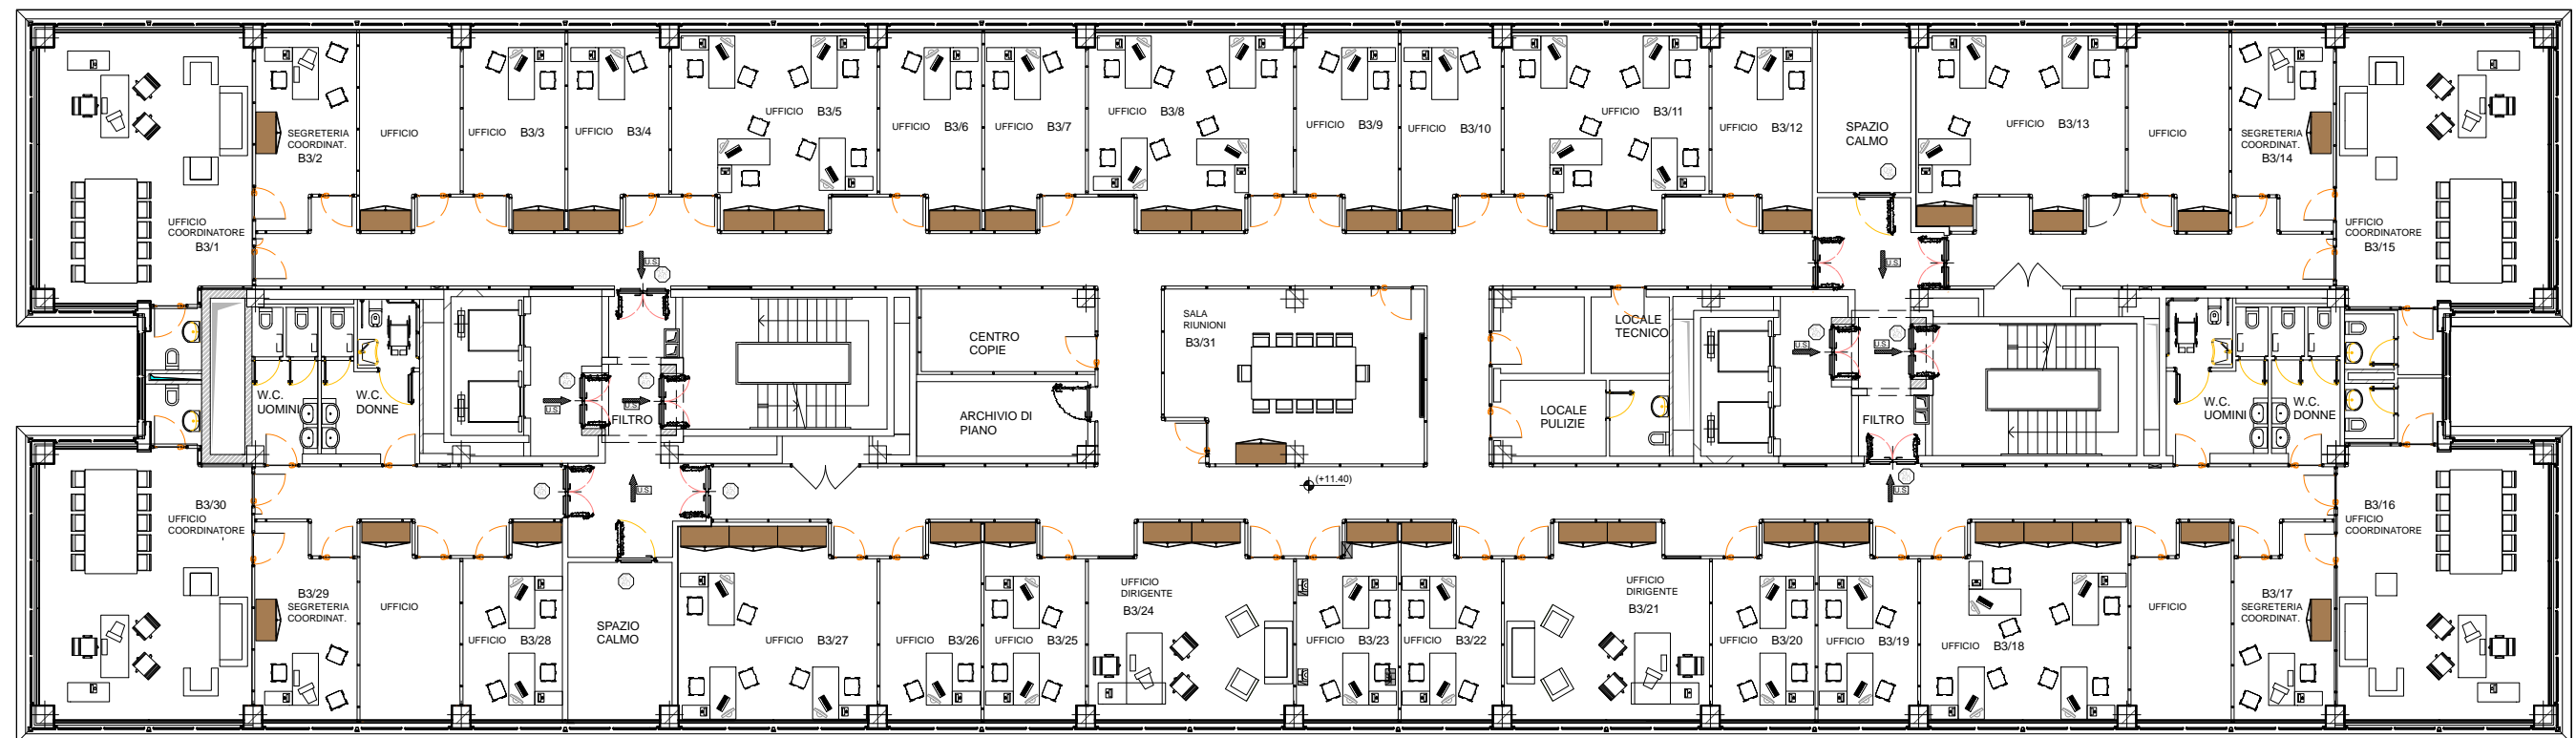


tavola 1 - LINEA DIRIGENZIALE / UFFICIO COORDINATORE - ASSESSORE

tavola 2 - LINEA DIREZIONALE / UFFICIO DIRIGENTE

tavola 3 - LINEA OPERATIVA / UFFICIO CON 1 SCRIVANIA

tavola 4 - LINEA OPERATIVA / UFFICIO CON 2 SCRIVANIE

tavola 5 - LINEA OPERATIVA / UFFICIO CON 3 SCRIVANIE

tavola 6 - LINEA OPERATIVA / UFFICIO CON 4 SCRIVANIE

tavola 7 - / SALA RIUNIONI





**UFFICIO
CORPO B**




PIANO TERZO
tipologia N°1
scrivania
LINEA DIRIGENZIALE

SOTTOMODULO	DESCRIZIONE	N°	DIMENSIONE cm.	QU.	COD. E.P.
POSTAZIONE UFFICIO ASSESSORE/ COORDINATORE QUANTITA' 4	Scrivania	1	250x200xh.72	1	
	Poltrona	2		1	
	Interlocutoria	3		2	
	Cassettiera su ruote	4		1	
	Tavolo riunioni	5	300x150	1	
	Sedute riunioni	6		10	
ARREDI DI COMPLETAMENTO	Divanetto	7	180x70	1	
	Poltroncina	8	70x70	2	
ACCESSORI	Portaombrelli	9		1	
	Appendiabiti	10		1	
	Cestino	11		1	
RIFERIMENTO LOCALE (UFF. assessore / coordinatore)	B3/1; B3/15; B3/16; B3/30				

**UFFICIO
CORPO B**

PIANO TERZO
tipologia N°1
scrivania
LINEA OPERATIVA

SOTTOMODULO	DESCRIZIONE	N°	DIMENSIONE cm.	QU.	COD. E.P.
POSTAZIONE UFFICIO SEGRETERIA ASSESSORE QUANTITA' 4	Scrivania	1	150x160xh.72	1	
	Poltrona operativa	2		1	
	Interlocutoria	3		2	
	Cassettiera su ruote	4		1	
ARREDI DI COMPLETAMENTO	Mobile contenitore con ante	5	120x45xh.72	1	
ACCESSORI	Porta ombrelli	6		1	
	Appendiabiti	7		1	
	Cestino	8		1	
RIFERIMENTO LOCALE (UFF. segreteria assessore/coordinatore)	B3/2; B3/14; B3/17; B3/29				

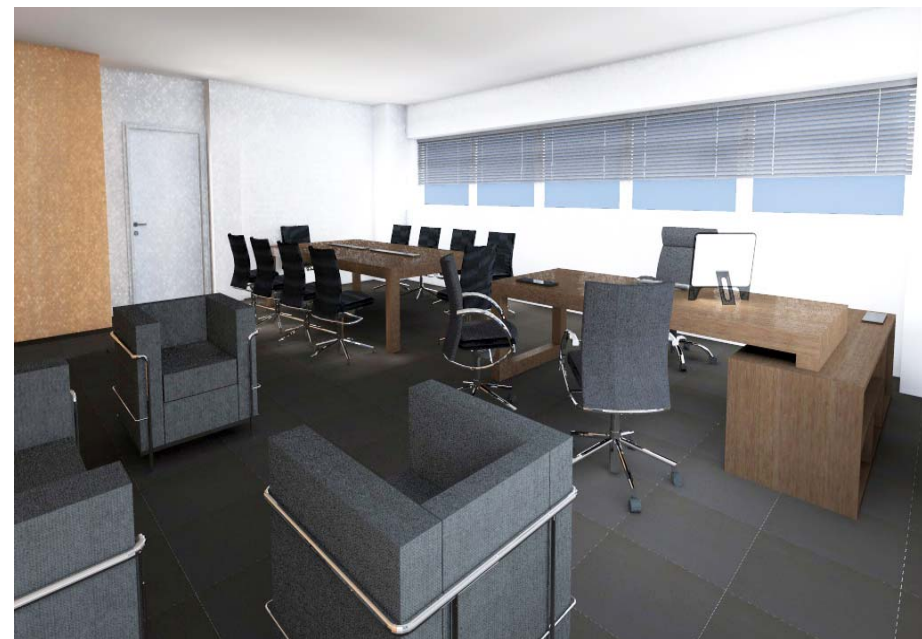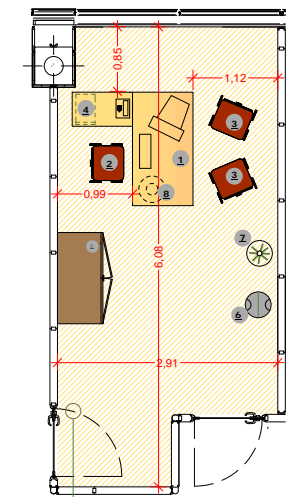
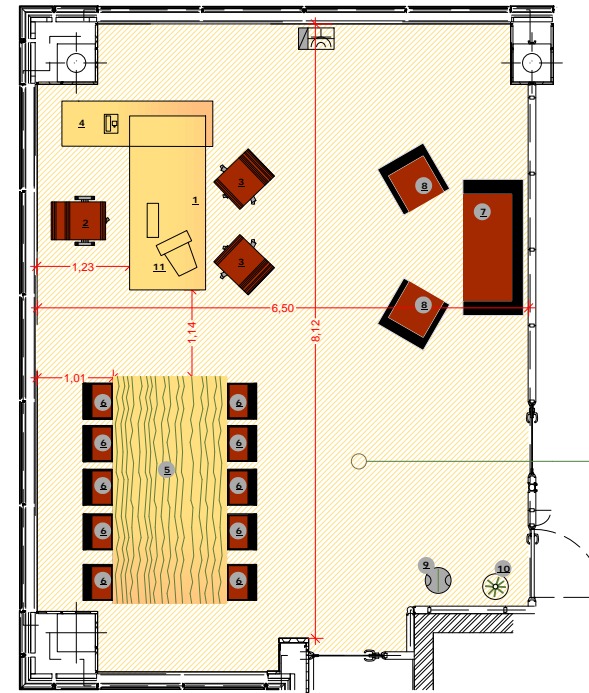


CORPO B - PIANO 3°

SCALA 1:500




SOTTOMODULO	DESCRIZIONE	N°	DIMENSIONE cm.	QU.	COD. E.P.	
UFFICIO CORPO B	POSTAZIONE UFFICIO DIRIGENTE	Scrivania	1	200x190xh.72	1	
		Poltrona	2		1	
		Interlocutoria	3		2	
	QUANTITA' 2					
PIANO TERZO tipologia N°1 scrivania LINEA DIREZIONALE	ARREDI DI COMPLETAMENTO	Armadio contenitore con ante	4	305x50xh.268	1	
		Divanetto	5	180x70	1	
		Poltroncina	6	70x70	2	
	ACCESSORI	Porta ombrelli	7		1	
		Appendiabiti	8		1	
		Cestino	9		1	
	RIFERIMENTO LOCALE	B3/21 - B3/24				

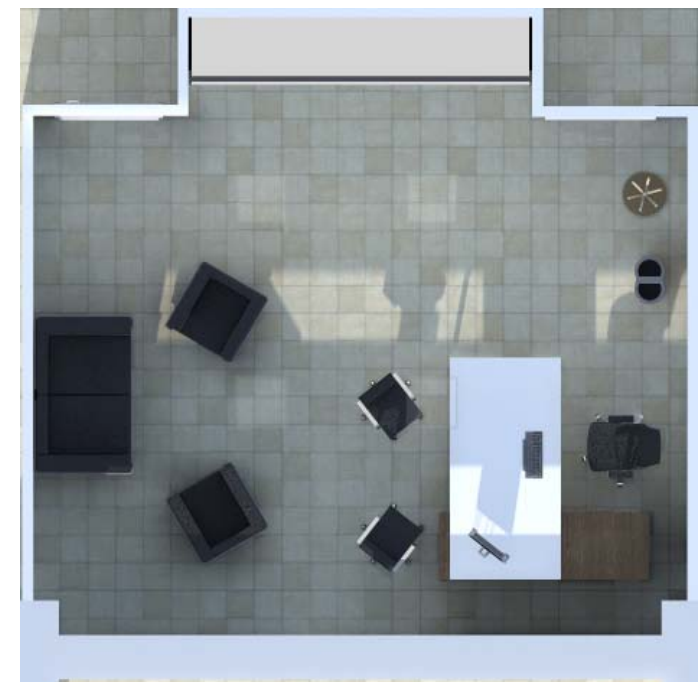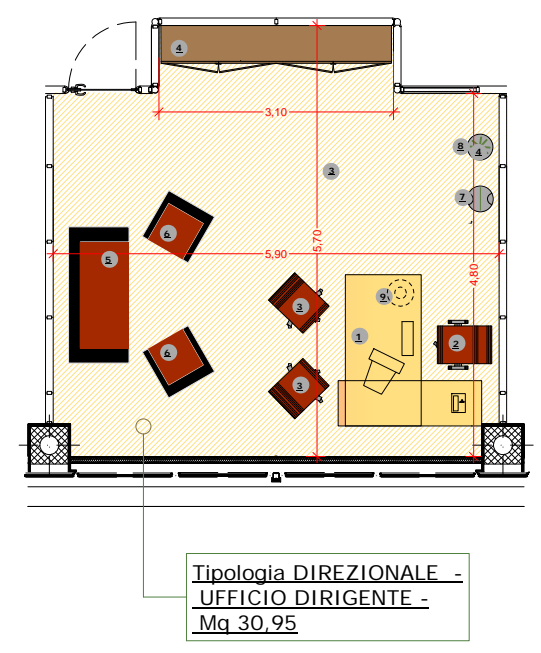

CORPO B - PIANO 3°

SCALA 1:500

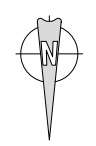

**UFFICIO
CORPO B**


PIANO TERZO
tipologia N°1
scrivania
Linea Operativa

SOTTOMODULO	DESCRIZIONE	N°	DIMENSIONE cm.	QU.	COD. E.P.
POSTAZIONE UFFICIO (Tipo A) QUANTITA' 7	Scrivania	1	150x160xh.72	2	
	Poltrona	2		2	
	Interlocutoria	3		2	
	Cassettiera su ruote	4		2	
ARREDI DI COMPLETAMENTO	Armadio contenitore con ante	5	145x50xh.268	1	
ACCESSORI	Porta ombrelli	6		1	
	Appendiabiti	7		1	
	Cestino	8		2	
RIFERIMENTO LOCALE (UFF. tipo A)	B3/3: B3/4: B3/6: B3/7: B3/9: B3/10: B3/26				


**UFFICIO
CORPO B**

PIANO TERZO
tipologia N°1
scrivania
Linea Operativa


SOTTOMODULO	DESCRIZIONE	N°	DIMENSIONE cm.	QU.	COD. E.P.
POSTAZIONE UFFICIO (Tipo B) QUANTITA' 1	Scrivania	1	150x160xh.72	2	
	Poltrona	2		2	
	Interlocutoria	3		2	
	Cassettiera su ruote	4		2	
ARREDI DI COMPLETAMENTO	Armadio contenitore con ante	5	140x50xh.268	1	
ACCESSORI	Porta ombrelli	6		1	
	Appendiabiti	7		1	
	Cestino	8		2	
RIFERIMENTO LOCALE (UFF. tipo B)	B3/12				

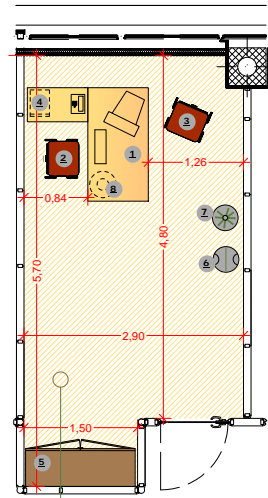

Tipologia 2 scrivanie -
UFFICIO OPERATIVO -
(tipo A)
Mq 15,16

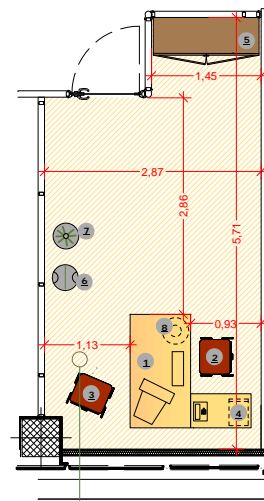

Tipologia 2 scrivanie -
UFFICIO OPERATIVO
(tipo B)-
Mq 14,76

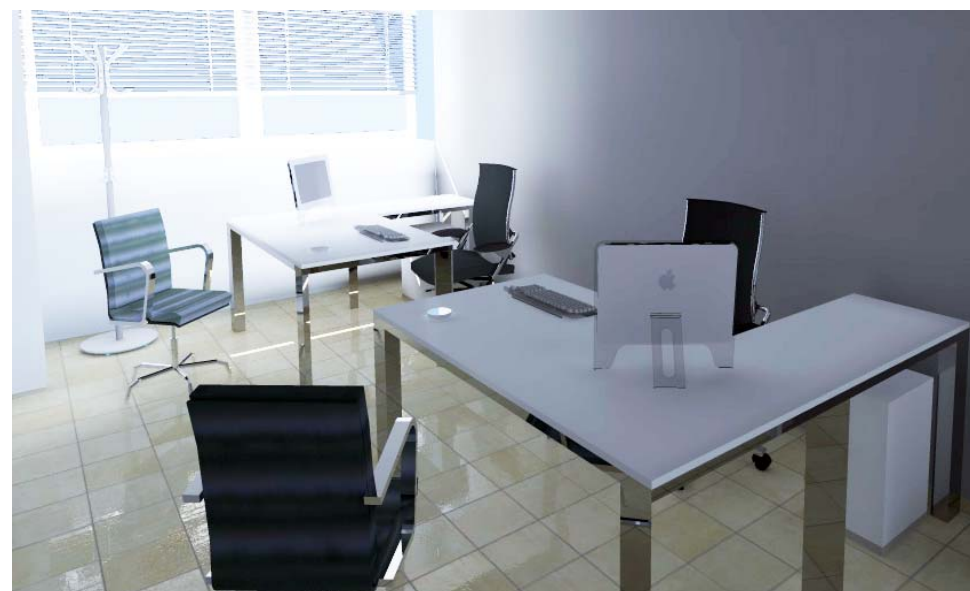

CORPO B - PIANO 3°

SCALA 1:500



**UFFICIO
CORPO B**



PIANO TERZO
tipologia N°2
scrivanie
Linea Operativa

SOTTOMODULO	DESCRIZIONE	N°	DIMENSIONE cm.	QU.	COD. E.P.
POSTAZIONE UFFICIO (Tipo A) QUANTITA' 5	Scrivania	1	150x160xh.72	2	
	Poltrona	2		2	
	Interlocutoria	3		2	
	Cassettiera su ruote	4		2	
ARREDI DI COMPLETAMENTO	Armadio contenitore con ante	5	145x50xh.268	1	
ACCESSORI	Porta ombrelli	6		1	
	Appendiabiti	7		1	
	Cestino	8		2	
RIFERIMENTO LOCALE (UFF. tipo A)	B3/19- B3/20- B3/22- B3/23- B3/25				


**UFFICIO
CORPO B**

PIANO TERZO
tipologia N°2
scrivanie
Linea Operativa


SOTTOMODULO	DESCRIZIONE	N°	DIMENSIONE cm.	QU.	COD. E.P.
POSTAZIONE UFFICIO (Tipo B) QUANTITA' 1	Scrivania	1	150x160xh.72	2	
	Poltrona	2		2	
	Interlocutoria	3		2	
	Cassettiera su ruote	4		2	
ARREDI DI COMPLETAMENTO	Armadio contenitore con ante	5	140x50xh.268	1	
ACCESSORI	Porta ombrelli	6		1	
	Appendiabiti	7		1	
	Cestino	8		2	
RIFERIMENTO LOCALE (UFF. tipo B)	B3/28				

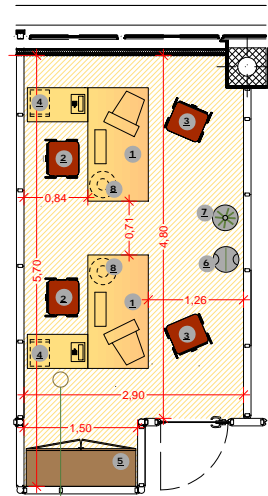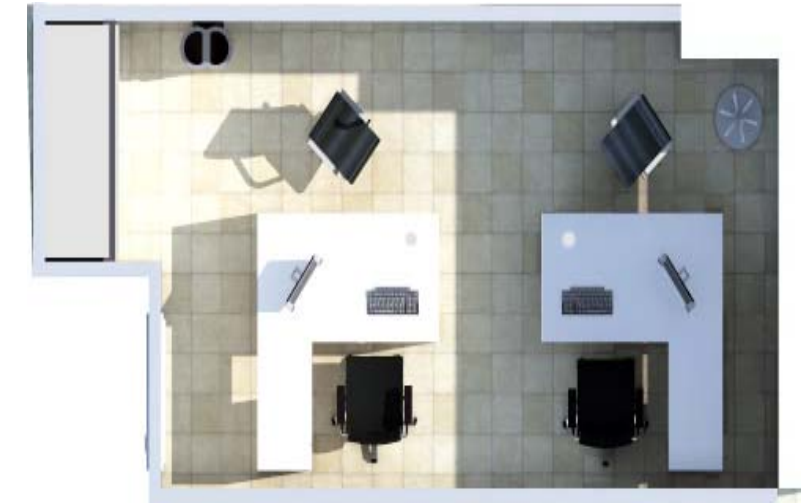

Tipologia 2 scrivanie -
UFFICIO OPERATIVO -
(tipo A)
Mq 15,16

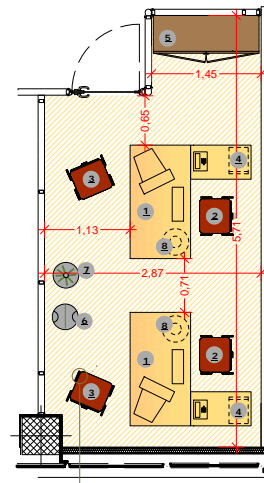

Tipologia 2 scrivanie -
UFFICIO OPERATIVO
(tipo B)-
Mq 14,76

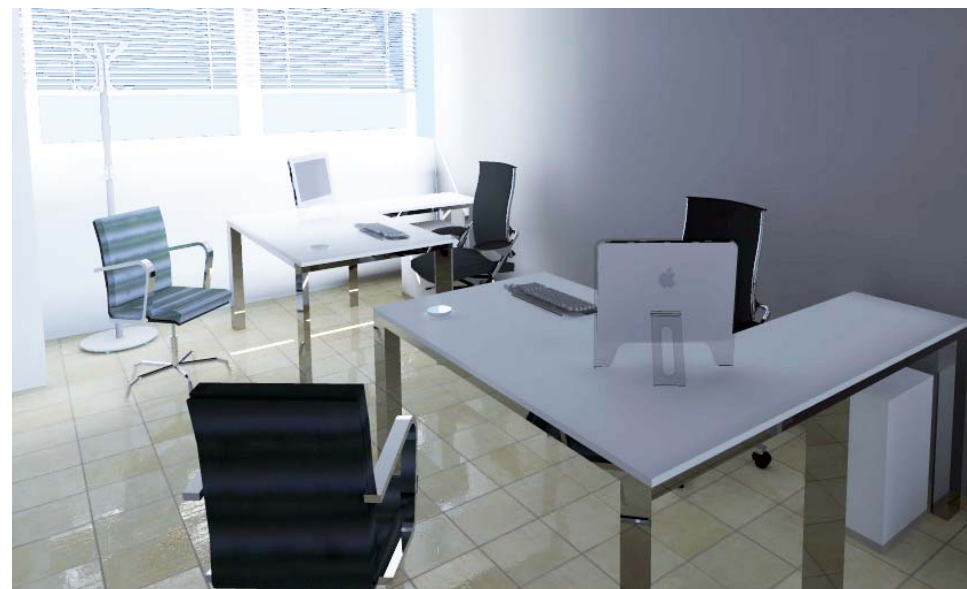

CORPO B - PIANO 3°

SCALA 1:500



**UFFICIO
CORPO B**


PIANO TERZO
tipologia N° 3
scrivanie
LINEA OPERATIVA

SOTTOMODULO	DESCRIZIONE	N°	DIMENSIONE cm.	QU.	COD. E.P.
POSTAZIONE UFFICIO (tipo A) QUANTITA' 1	Scrivania	1	150x160xh.72	4	
	Poltrona	2		4	
	Interlocutoria	3		4	
	Cassettiera su ruote	4		4	
ARREDI DI COMPLETAMENTO	Armadio contenitore con ante	5	160x50xh.268	1	
	Mobile contenitore con ante	6	145x50xh.268	1	
ACCESSORI	Porta ombrelli	7		1	
	Appendiabiti	8		1	
	Cestino	9		4	
RIFERIMENTO LOCALE (UFF. tipo A)	B3/13				


**UFFICIO
CORPO B**

PIANO TERZO
tipologia N° 3
scrivanie
LINEA OPERATIVA


SOTTOMODULO	DESCRIZIONE	N°	DIMENSIONE cm.	QU.	COD. E.P.
POSTAZIONE UFFICIO (tipo B) QUANTITA' 1	Scrivania	1	150x160xh.72	4	
	Poltrona	2		4	
	Interlocutoria	3		4	
	Cassettiera su ruote	4		4	
ARREDI DI COMPLETAMENTO	Armadio contenitore con ante	5	445x50xh.268	1	
ACCESSORI	Porta ombrelli	6		1	
	Appendiabiti	7		1	
	Cestino	8		4	
RIFERIMENTO LOCALE (UFF. tipo B)	B3/27				

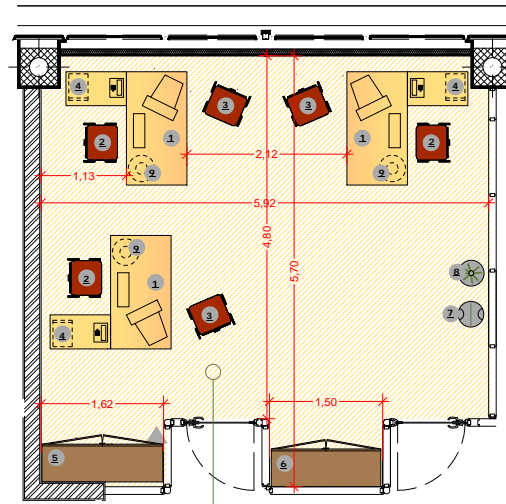

Tipologia 3 scrivanie -
UFFICIO OPERATIVO -
(tipo A)
Mq 30,96

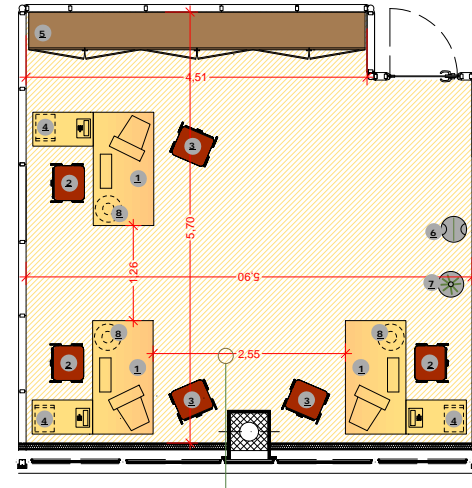

Tipologia 3 scrivanie -
UFFICIO OPERATIVO -
(tipo B)
Mq 32,16

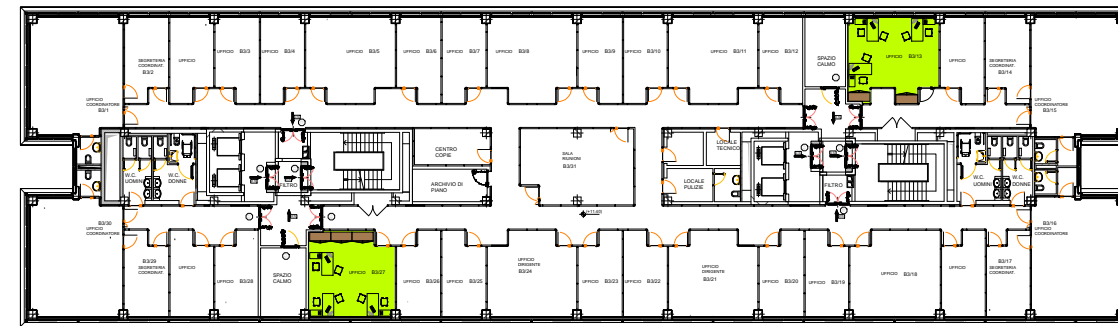

CORPO B - PIANO 3°

SCALA 1:500



**UFFICIO
CORPO B**


PIANO TERZO
tipologia N° 4
scrivanie
LINEA OPERATIVA

SOTTOMODULO	DESCRIZIONE	N°	DIMENSIONE cm.	QU.	COD. E.P.
POSTAZIONE UFFICIO (tipo A)	Scrivania	1	150x160xh.72	4	
	Poltrona	2		4	
	Interlocutoria	3		4	
	Cassettiera su ruote	4		4	
QUANTITA' 3					
ARREDI DI COMPLETAMENTO	Armadio contenitore con ante	5	305x50xh.268	1	
ACCESSORI	Porta ombrelli	6		1	
	Appendiabili	7		1	
	Cestino	8		4	
RIFERIMENTO LOCALE (UFF. tipo A)	B3/5- B3/8- B3/11				


**UFFICIO
CORPO B**

PIANO TERZO
tipologia N° 4
scrivanie
LINEA OPERATIVA


SOTTOMODULO	DESCRIZIONE	N°	DIMENSIONE cm.	QU.	COD. E.P.
POSTAZIONE UFFICIO (tipo B)	Scrivania	1	150x160xh.72	4	
	Poltrona	2		4	
	Interlocutoria	3		4	
	Cassettiera su ruote	4		4	
QUANTITA' 1					
ARREDI DI COMPLETAMENTO	Armadio contenitore con ante	5	445x50xh.268	1	
ACCESSORI	Porta ombrelli	6		1	
	Appendiabili	7		1	
	Cestino	8		4	
RIFERIMENTO LOCALE (UFF. tipo B)	B3/18				

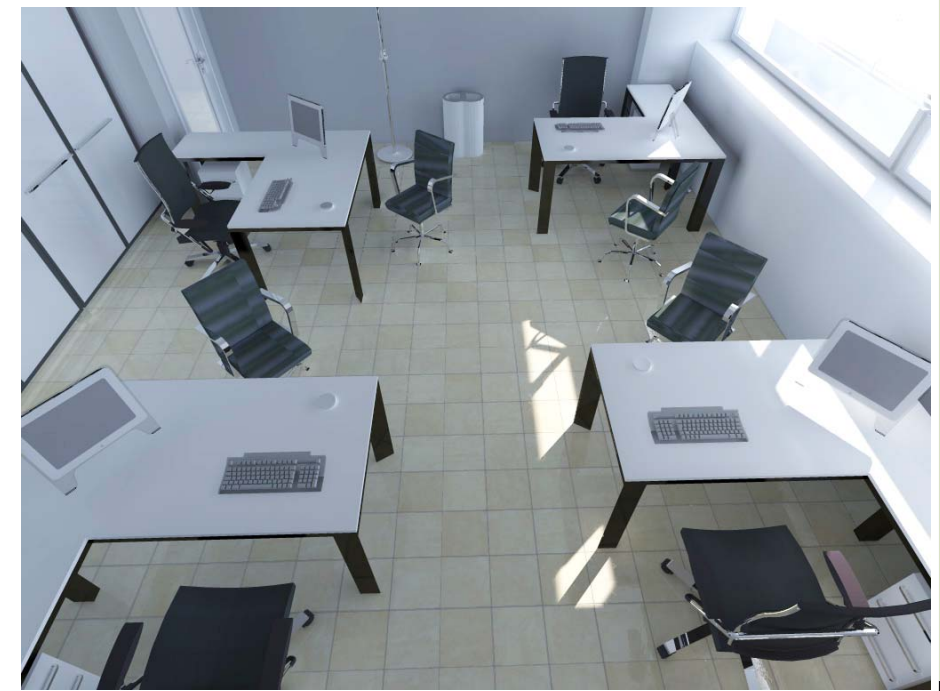

Tipologia 4 scrivanie -
UFFICIO OPERATIVO-
(tipo A)
Mq 30,95

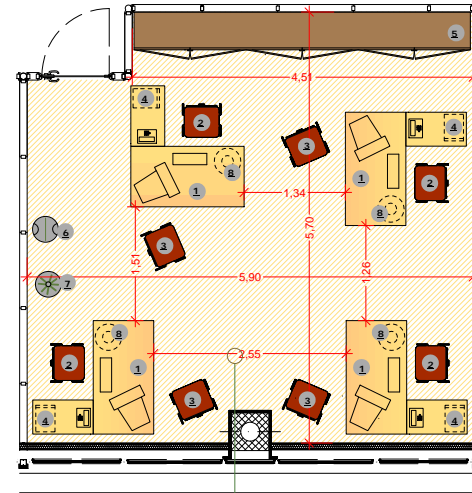

Tipologia 4 scrivanie -
UFFICIO OPERATIVO -
(tipo B)
Mq 32,16

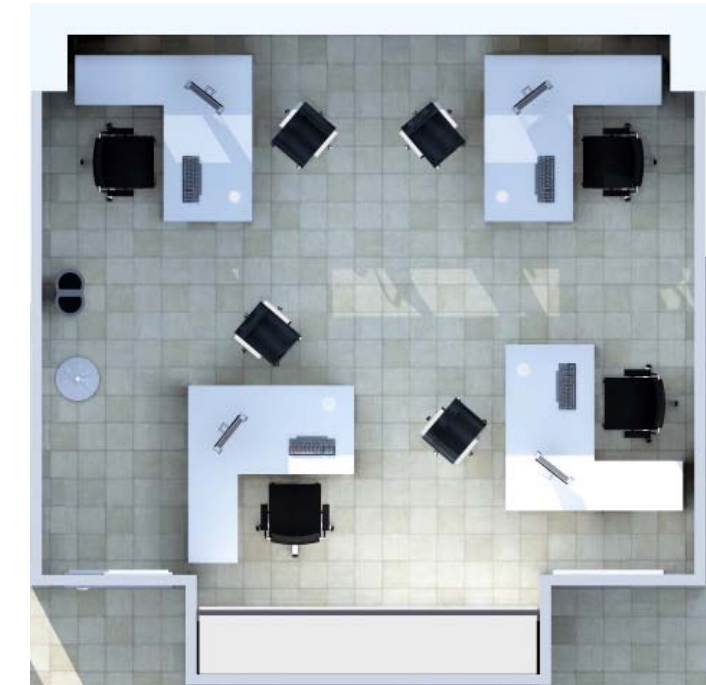

CORPO B - PIANO 3°


SCALA 1:500



**UFFICIO
CORPO B**

PIANO TERZO
tipologia sala
riunioni

SOTTOMODULO	DESCRIZIONE	N°	DIMENSIONE cm.	QU.	COD. E.P.
POSTAZIONE SALA RIUNIONI QUANTITA' 1	Tavolo riunioni	1	300x150xh.72	1	
	Sedute	2		10	
ARREDI DI COMPLETAMENTO	Mobile contenitore con ante -medio	3	250x45xh.141	1	
ACCESSORI	Porta ombrelli	4		1	
	Appendiabiti	5		1	
	Cestino	6		1	
RIFERIMENTO LOCALE	B3/31				

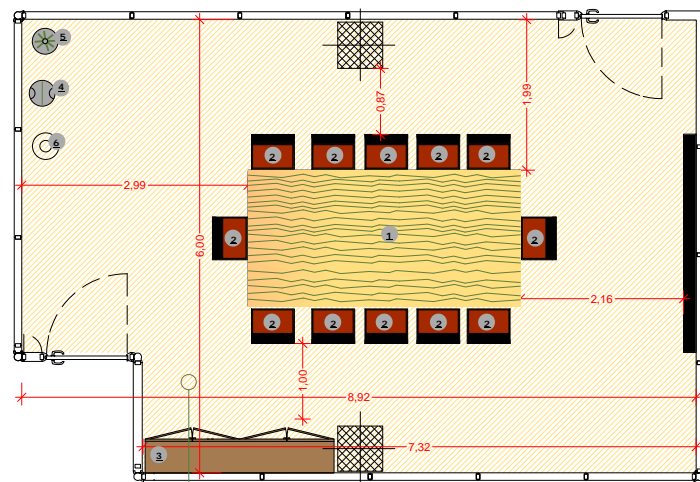



Tipologia
SALA RIUNIONI -
Mq 50,33



CORPO B - PIANO 3°

SCALA 1:500

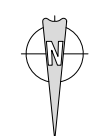

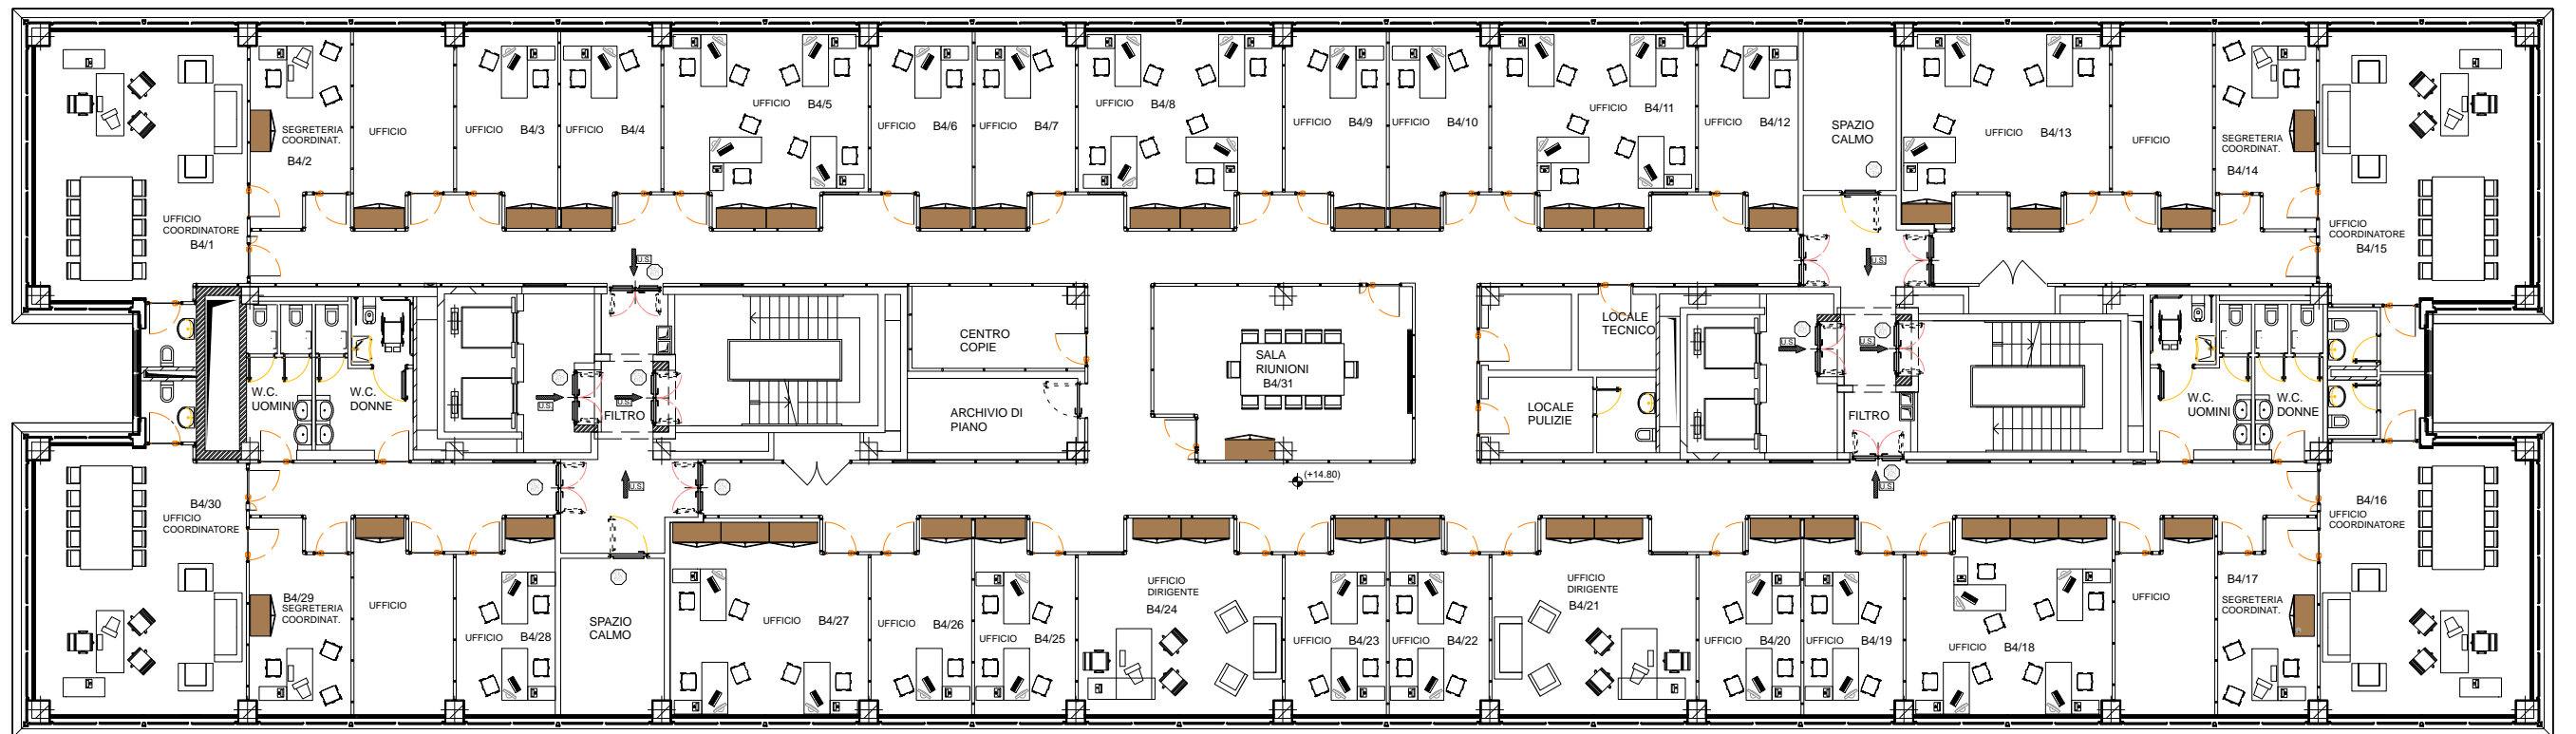

<p>tavola 1 - LINEA DIRIGENZIALE / UFFICIO COORDINATORE - ASSESSORE</p> <p>tavola 2 - LINEA DIREZIONALE / UFFICIO DIRIGENTE</p> <p>tavola 3 - LINEA OPERATIVA / UFFICIO CON 1 SCRIVANIA</p>	<p>tavola 4 - LINEA OPERATIVA / UFFICIO CON 2 SCRIVANIE</p> <p>tavola 5 - LINEA OPERATIVA / UFFICIO CON 3 SCRIVANIE</p> <p>tavola 6 - LINEA OPERATIVA / UFFICIO CON 4 SCRIVANIE</p> <p>tavola 7 - / SALA RIUNIONI</p>
---	---





**UFFICIO
CORPO B**




PIANO QUARTO
tipologia N° 1
scrivania -
Linea Dirigenziale

SOTTOMODULO	DESCRIZIONE	N°	DIMENSIONE cm.	Q.	COD. E.P.
POSTAZIONE UFFICIO ASSESSORE/ COORDINATORE QUANTITA' 4	Scrivania	1	250x200xh.72	1	
	Poltrona	2		1	
	Interlocutoria	3		2	
	Cassettiera su ruote	4		1	
	Tavolo riunioni	5	300x150	1	
	Sedute riunioni	6		10	
ARREDI DI COMPLETAMENTO	Divanetto	7	180x70	1	
	Poltroncina	8	70x70	2	
ACCESSORI	Portaombrelli	9		1	
	Appendiabiti	10		1	
	Cestino	11		1	
RIFERIMENTO LOCALE (UFF. assessore/ coordinatore)	B4/1; B4/15; B4/16; B4/30				

**UFFICIO
CORPO B**


PIANO QUARTO
tipologia N° 2
scrivanie
LINEA OPERATIVA

SOTTOMODULO	DESCRIZIONE	N°	DIMENSIONE cm.	Q.	COD. E.P.
POSTAZIONE UFFICIO SEGRETERIA ASSESSORE QUANTITA' 4	Scrivania	1	150x160xh.72	1	
	Poltrona operativa	2		1	
	Interlocutoria	3		2	
	Cassettiera su ruote	4		1	
ARREDI DI COMPLETAMENTO	Mobile contenitore con ante	5	120x45xh.72	1	
ACCESSORI	Porta ombrelli	6		1	
	Appendiabiti	7		1	
	Cestino	8		1	
RIFERIMENTO LOCALE (UFF. segreteria assessore)	B4/2; B4/14; B4/17; B4/29				

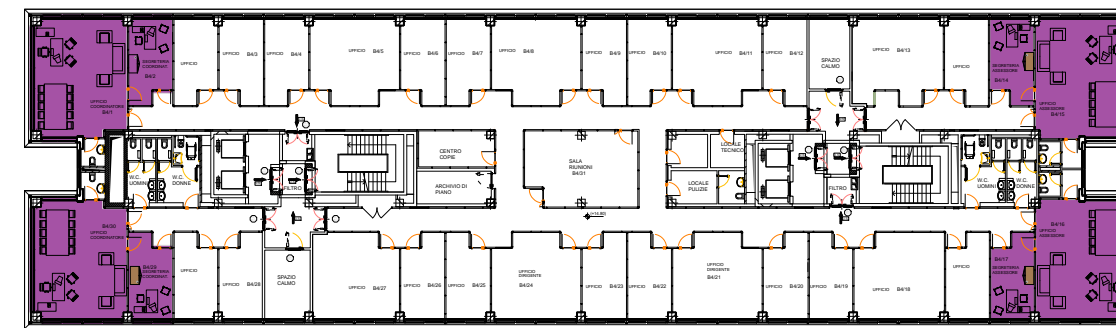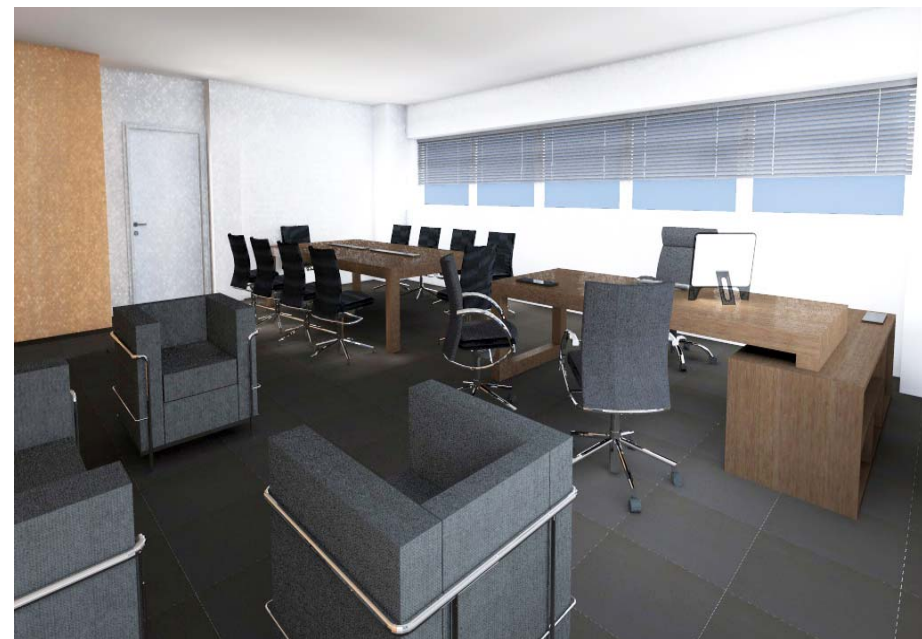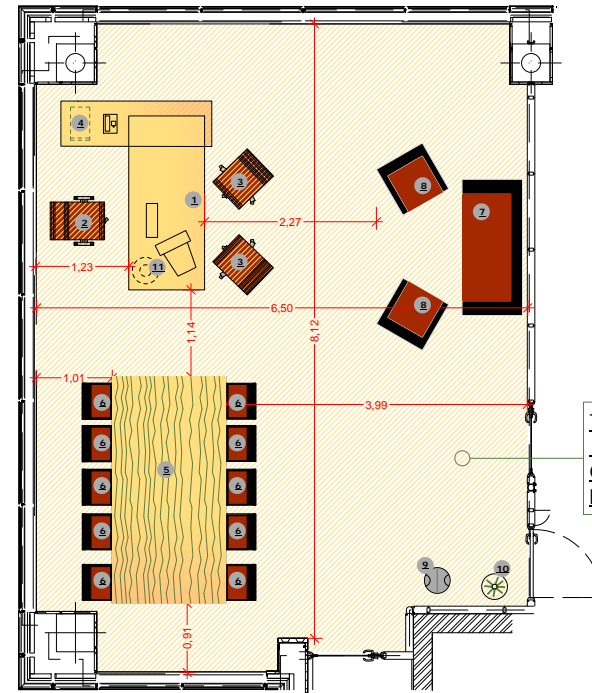


CORPO B - PIANO 4°


SCALA 1:500

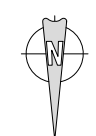


SOTTOMODULO	DESCRIZIONE	N°	DIMENSIONE cm.	QU	COD. E.P.	
UFFICIO CORPO B	POSTAZIONE UFFICIO DIRIGENTE QUANTITA' 2	Scrivania	1	200x190xh.72	1	
		Poltrona	2		1	
		Interlocutoria	2		2	
PIANO QUARTO tipologia N° 1 scrivania LINEA DIREZIONALE	ARREDI DI COMPLETAMENTO	Armadio contenitore con ante	4	305x50xh.268	1	
		Divanetto	5	180x70	1	
		Poltroncina	6	70x70	2	
		Porta ombrelli	7		1	
ACCESSORI	Appendiabiti	8		1		
	Cestino	9		1		
	RIFERIMENTO LOCALE	B4/21- B4/24				

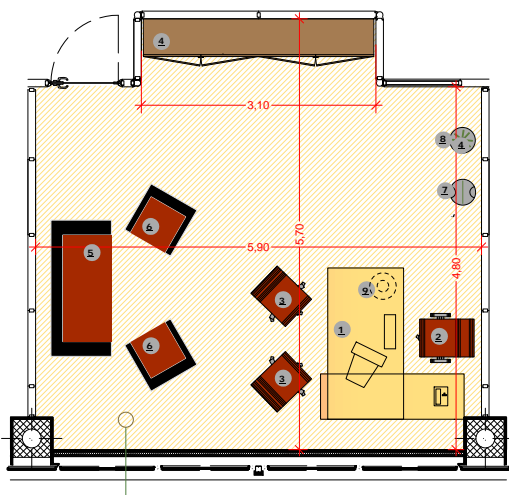

Tipologia DIREZIONALE -
UFFICIO DIRIGENTE -
Mq 30,95


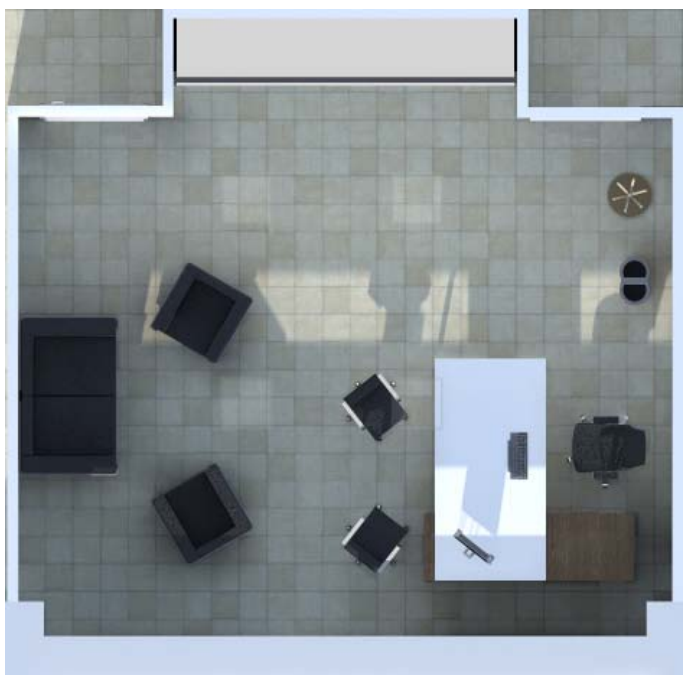


CORPO B - PIANO 4°
SCALA 1:500

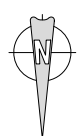


SOTTOMODULO	DESCRIZIONE	N°	DIMENSIONE cm.	QU.	COD. E.P.
UFFICIO CORPO B	POSTAZIONE UFFICIO (Tipo A) QUANTITA' 7	Scrivania ①	150x160xh.72	2	
		Poltrona ②		2	
		Interlocutoria ③		2	
		Cassettiera su ruote ④		2	
ARREDI DI COMPLETAMENTO	Armadio contenitore con ante ⑤	145x50xh.268	1		
	ACCESSORI	Porta ombrelli Appendiabili ⑥		1	
		Cestino ⑧		2	
PIANO QUARTO tipologia N° 1 scrivania Linea Operativa	RIFERIMENTO LOCALE (UFF. Tipo A)	B4/3- B3/4- B4/6- B4/7- B4/9- B4/10- B4/26			

SOTTOMODULO	DESCRIZIONE	N°	DIMENSIONE cm.	QU.	COD. E.P.
UFFICIO CORPO B	POSTAZIONE UFFICIO (Tipo B) QUANTITA' 1	Scrivania ①	150x160xh.72	2	
		Poltrona ②		2	
		Interlocutoria ③		2	
		Cassettiera su ruote ④		2	
ARREDI DI COMPLETAMENTO	Armadio contenitore con ante ⑤	140x50xh.268	1		
	ACCESSORI	Porta ombrelli Appendiabili ⑥		1	
		Cestino ⑧		2	
PIANO QUARTO tipologia N° 1 scrivania Linea Operativa	RIFERIMENTO LOCALE (UFF. Tipo B)	B4/12			

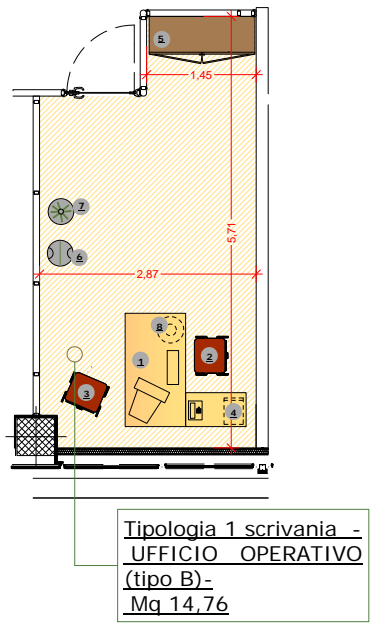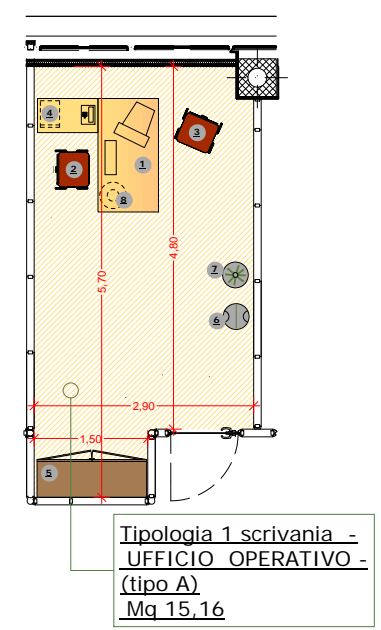

CORPO B - PIANO 4° SCALA 1:500

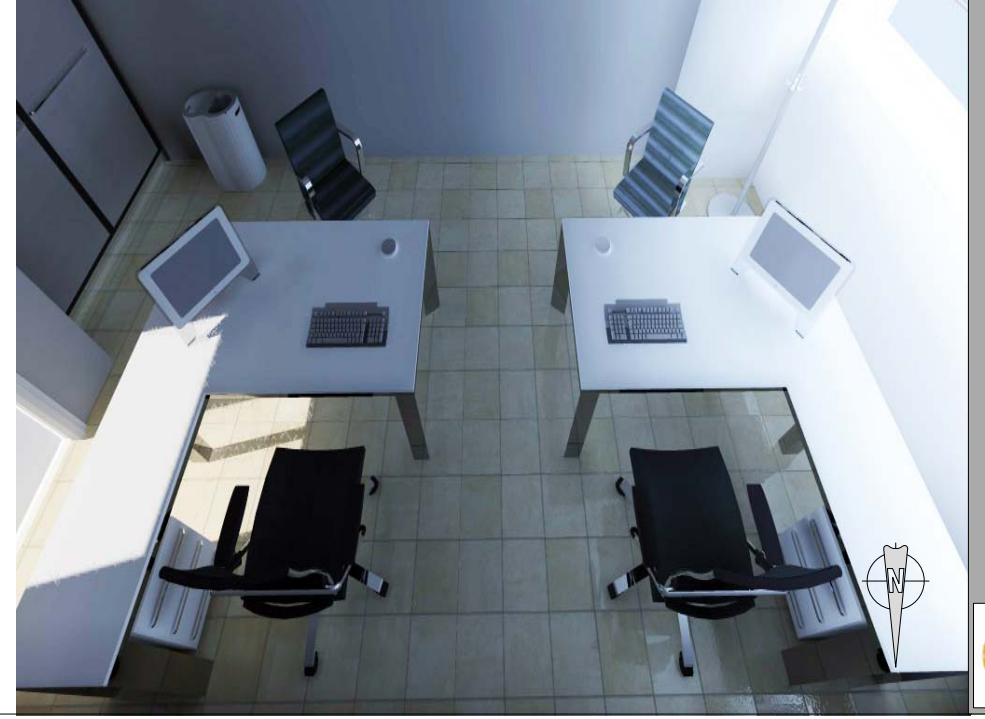

UFFICIO CORPO B


PIANO QUARTO
tipologia N° 2 scrivanie
Linea Operativa

SOTTOMODULO	DESCRIZIONE	N°	DIMENSIONE cm.	QU.	COD. E.P.
POSTAZIONE UFFICIO (Tipo A) QUANTITA' 5	Scrivania	1	150x160xh.72	2	
	Poltrona	2		2	
	Interlocutoria	3		2	
	Cassettiera su ruote	4		2	
ARREDI DI COMPLETAMENTO	Armadio contenitore con ante	5	145x50xh.268	1	
ACCESSORI	Porta ombrelli Appendiabiti	6		1	
	Appendiabiti	7		1	
	Cestino	8		2	
RIFERIMENTO LOCALE (UFF. Tipo A)	B4/19; B4/20; B4/22; B4/23; B4/25				


UFFICIO CORPO B

PIANO QUARTO
tipologia N° 2 scrivanie
Linea Operativa

SOTTOMODULO	DESCRIZIONE	N°	DIMENSIONE cm.	QU.	COD. E.P.
POSTAZIONE UFFICIO (Tipo B) QUANTITA' 1	Scrivania	1	150x160xh.72	2	
	Poltrona	2		2	
	Interlocutoria	3		2	
	Cassettiera su ruote	4		2	
ARREDI DI COMPLETAMENTO	Armadio contenitore con ante	5	140x50xh.268	1	
ACCESSORI	Porta ombrelli Appendiabiti	6		1	
	Appendiabiti	7		1	
	Cestino	8		2	
RIFERIMENTO LOCALE (UFF. Tipo B)	B4/28				

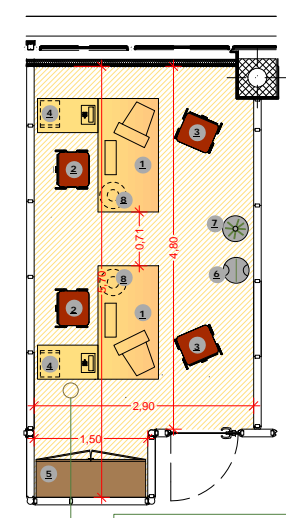

Tipologia 2 scrivanie - UFFICIO OPERATIVO - (tipo A)
Mq 15,16

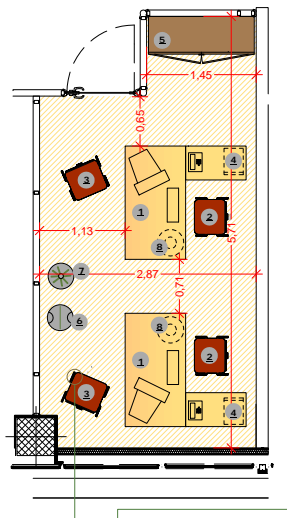

Tipologia 2 scrivanie - UFFICIO OPERATIVO (tipo B) - Mq 14,76



CORPO B - PIANO 4° SCALA 1:500



**UFFICIO
CORPO B**


PIANO QUARTO
tipologia N° 3
scrivanie
LINEA OPERATIVA

SOTTOMODULO	DESCRIZIONE	N°	DIMENSIONE cm.	QU.	COD. E.P.
POSTAZIONE UFFICIO (tipo A) QUANTITA' 1	Scrivania	1	150x160xh.72	4	
	Poltrona	2		4	
	Interlocutoria	3		4	
	Cassettiera su ruote	4		4	
ARREDI DI COMPLETAMENTO	Armadio contenitore con ante	5	160x50xh.268	1	
	Mobile contenitore con ante	6	145x50xh.268	1	
ACCESSORI	Porta ombrelli	7		1	
	Appendiabiti	8		1	
	Cestino	9		4	
RIFERIMENTO LOCALE (UFF. tipo A)	B3/13				


**UFFICIO
CORPO B**

PIANO QUARTO
tipologia N° 3
scrivanie
LINEA OPERATIVA

SOTTOMODULO	DESCRIZIONE	N°	DIMENSIONE cm.	QU.	COD. E.P.
POSTAZIONE UFFICIO (tipo B) QUANTITA' 1	Scrivania	1	150x160xh.72	4	
	Poltrona	2		4	
	Interlocutoria	3		4	
	Cassettiera su ruote	4		4	
ARREDI DI COMPLETAMENTO	Armadio contenitore con ante	5	445x50xh.268	1	
ACCESSORI	Porta ombrelli	6		1	
	Appendiabiti	7		1	
	Cestino	8		4	
RIFERIMENTO LOCALE (UFF. tipo B)	B3/27				

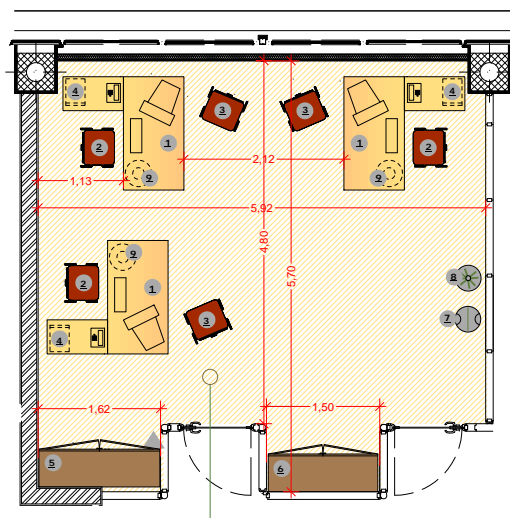

Tipologia 3 scrivanie -
UFFICIO OPERATIVO -
(tipo A)
Mq 30,96

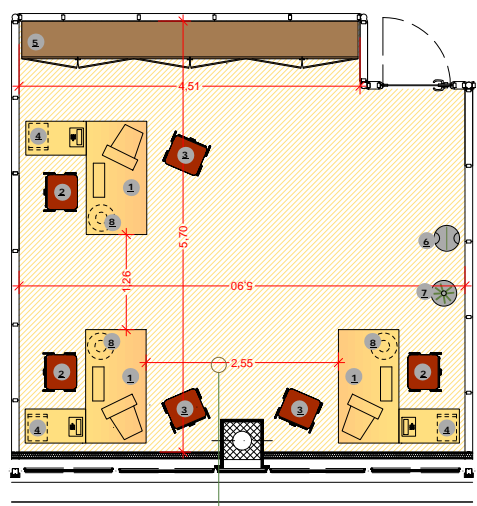

Tipologia 3 scrivanie -
UFFICIO OPERATIVO -
(tipo B)
Mq 32,16



CORPO B - PIANO 4°
SCALA 1:500



**UFFICIO
CORPO B**



PIANO QUARTO
tipologia N° 4
scrivanie
LINEA OPERATIVA

SOTTOMODULO	DESCRIZIONE	N°	DIMENSIONE cm.	QU.	COD. E.P.
POSTAZIONE UFFICIO (tipo A) QUANTITA' 3	Scrivania	1	150x160xh.72	4	
	Poltrona	2		4	
	Interlocutoria	3		4	
	Cassettiera su ruote	4		4	
ARREDI DI COMPLETAMENTO	Armadio contenitore con ante	5	305x50xh.268	1	
ACCESSORI	Porta ombrelli	6		1	
	Appendiabiti	7		1	
	Cestino	8		4	
RIFERIMENTO LOCALE (UFF. tipo A)	B4/5; B4/8; B4/11				


**UFFICIO
CORPO B**

PIANO QUARTO
tipologia N° 4
scrivanie
LINEA OPERATIVA



SOTTOMODULO	DESCRIZIONE	N°	DIMENSIONE cm.	QU.	COD. E.P.
POSTAZIONE UFFICIO (tipo B) QUANTITA' 1	Scrivania	1	150x160xh.72	4	
	Poltrona	2		4	
	Interlocutoria	3		4	
	Cassettiera su ruote	4		4	
ARREDI DI COMPLETAMENTO	Armadio contenitore con ante	5	445x50xh.268	1	
ACCESSORI	Porta ombrelli	6		1	
	Appendiabiti	7		1	
	Cestino	8		4	
RIFERIMENTO LOCALE (UFF. tipo B)	B4/18				

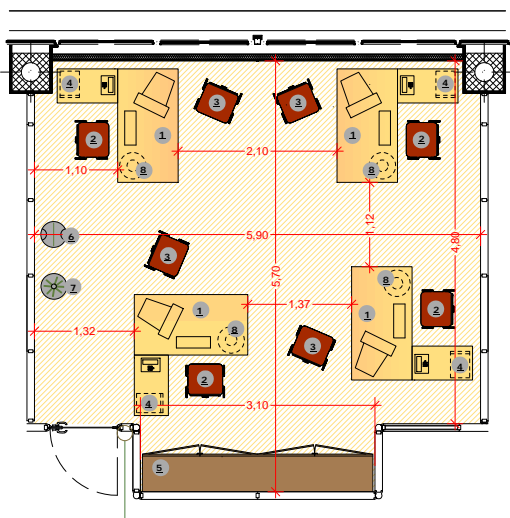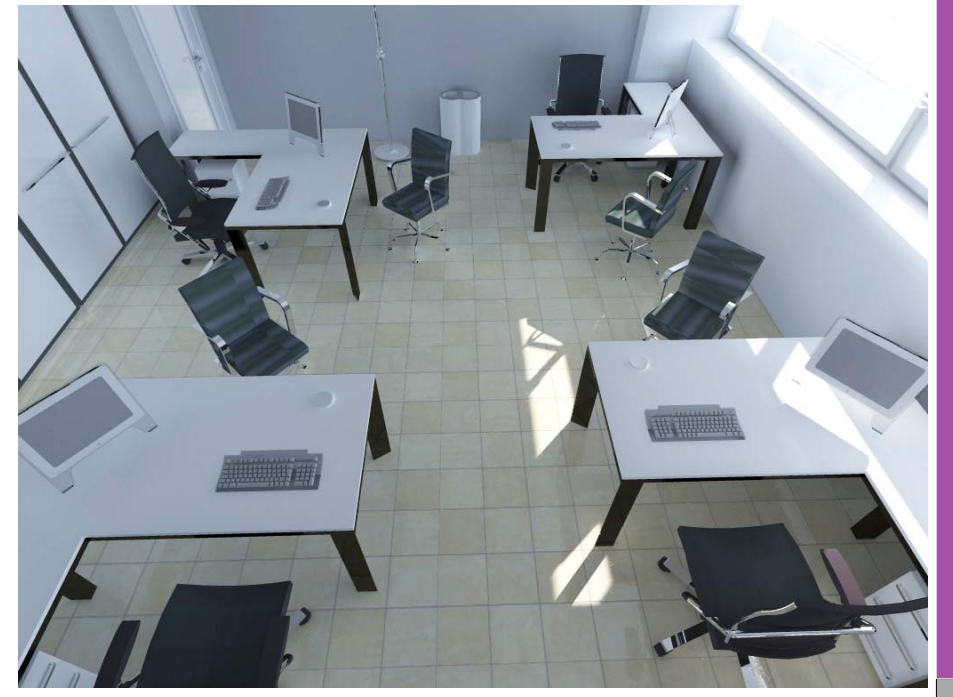

Tipologia 4 scrivanie -
UFFICIO OPERATIVO-
(tipo A)
Mq 30,95

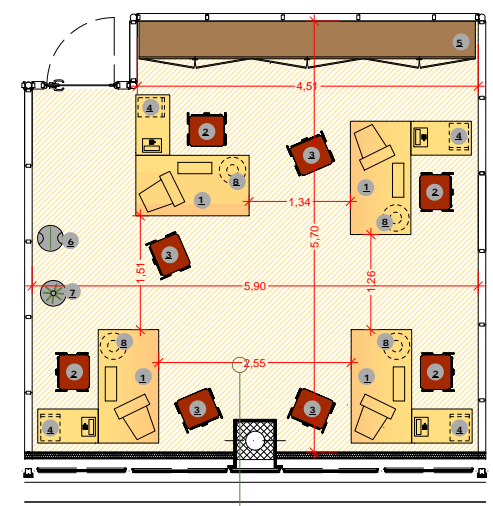


Tipologia 4 scrivanie -
UFFICIO OPERATIVO -
(tipo B)
Mq 32,16

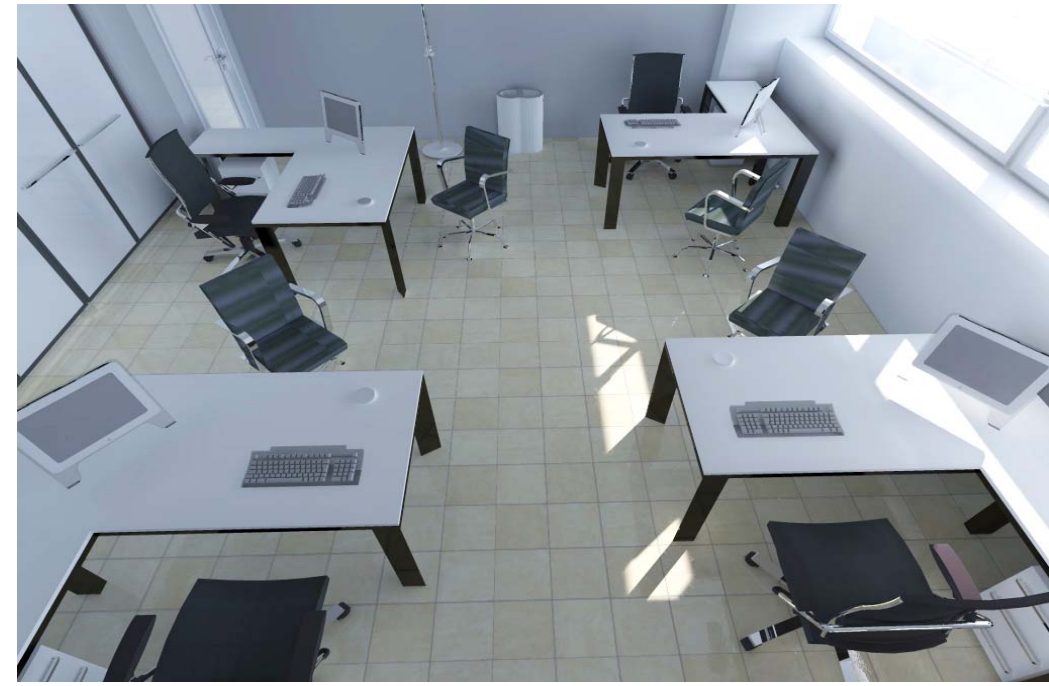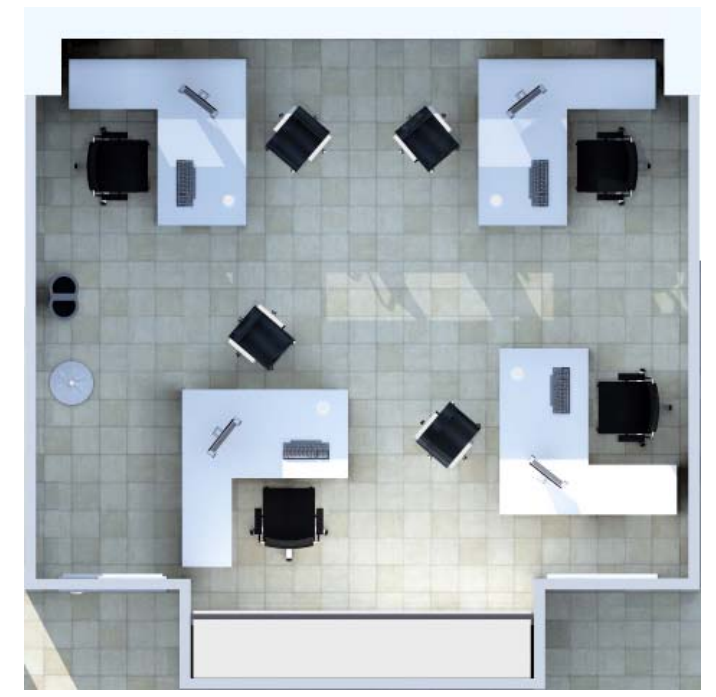

CORPO B - PIANO 4°


SCALA 1:500

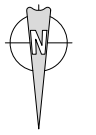


UFFICIO
CORPO B

PIANO QUARTO
tipologia sala
riunioni

SOTTOMODULO	DESCRIZIONE	N°	DIMENSIONE cm.	QU.	COD. E.P.
POSTAZIONE SALA RIUNIONI	Tavolo riunioni	1	300x150xh.72	1	
	Sedute	2		10	
QUANTITA' 1					
ARREDI DI COMPLETAMENTO	Mobile contenitore con ante -media	3	250x45xh.141	1	
ACCESSORI	Porta ombrelli	4		1	
	Appendiabiti	5		1	
	Cestino	6		1	
RIFERIMENTO LOCALE	B4/31				

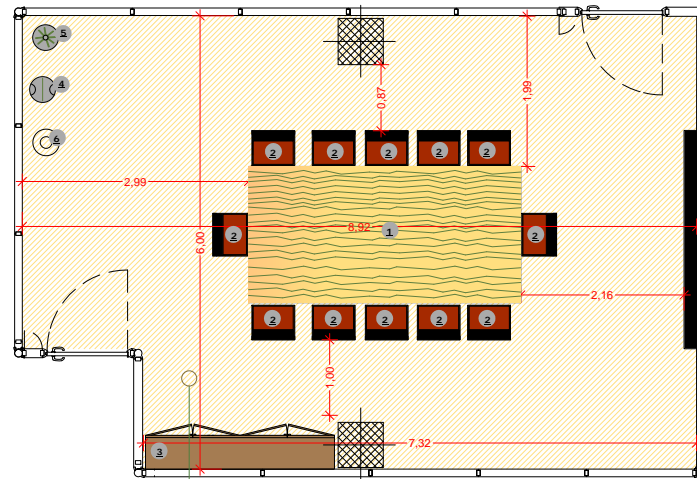

Tipologia
SALA RIUNIONI -
Mq 50,33

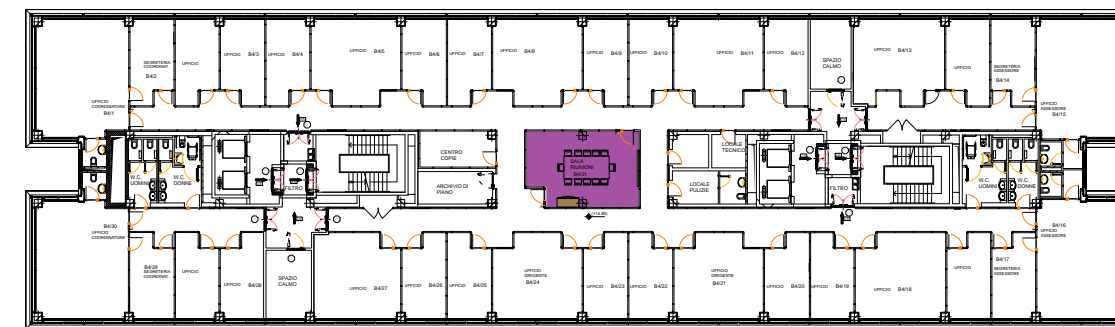

CORPO B - PIANO 4°

SCALA 1:500

