



**Fornitura di arredi per ufficio
nuova sede della Regione Puglia
– Via Gentile – BARI**

**ALLEGATO 8
TAVOLE ARREDI CORPO E –
PIANO T; 1°; 2°**

Redazione: Arch. Massimiliano Basile

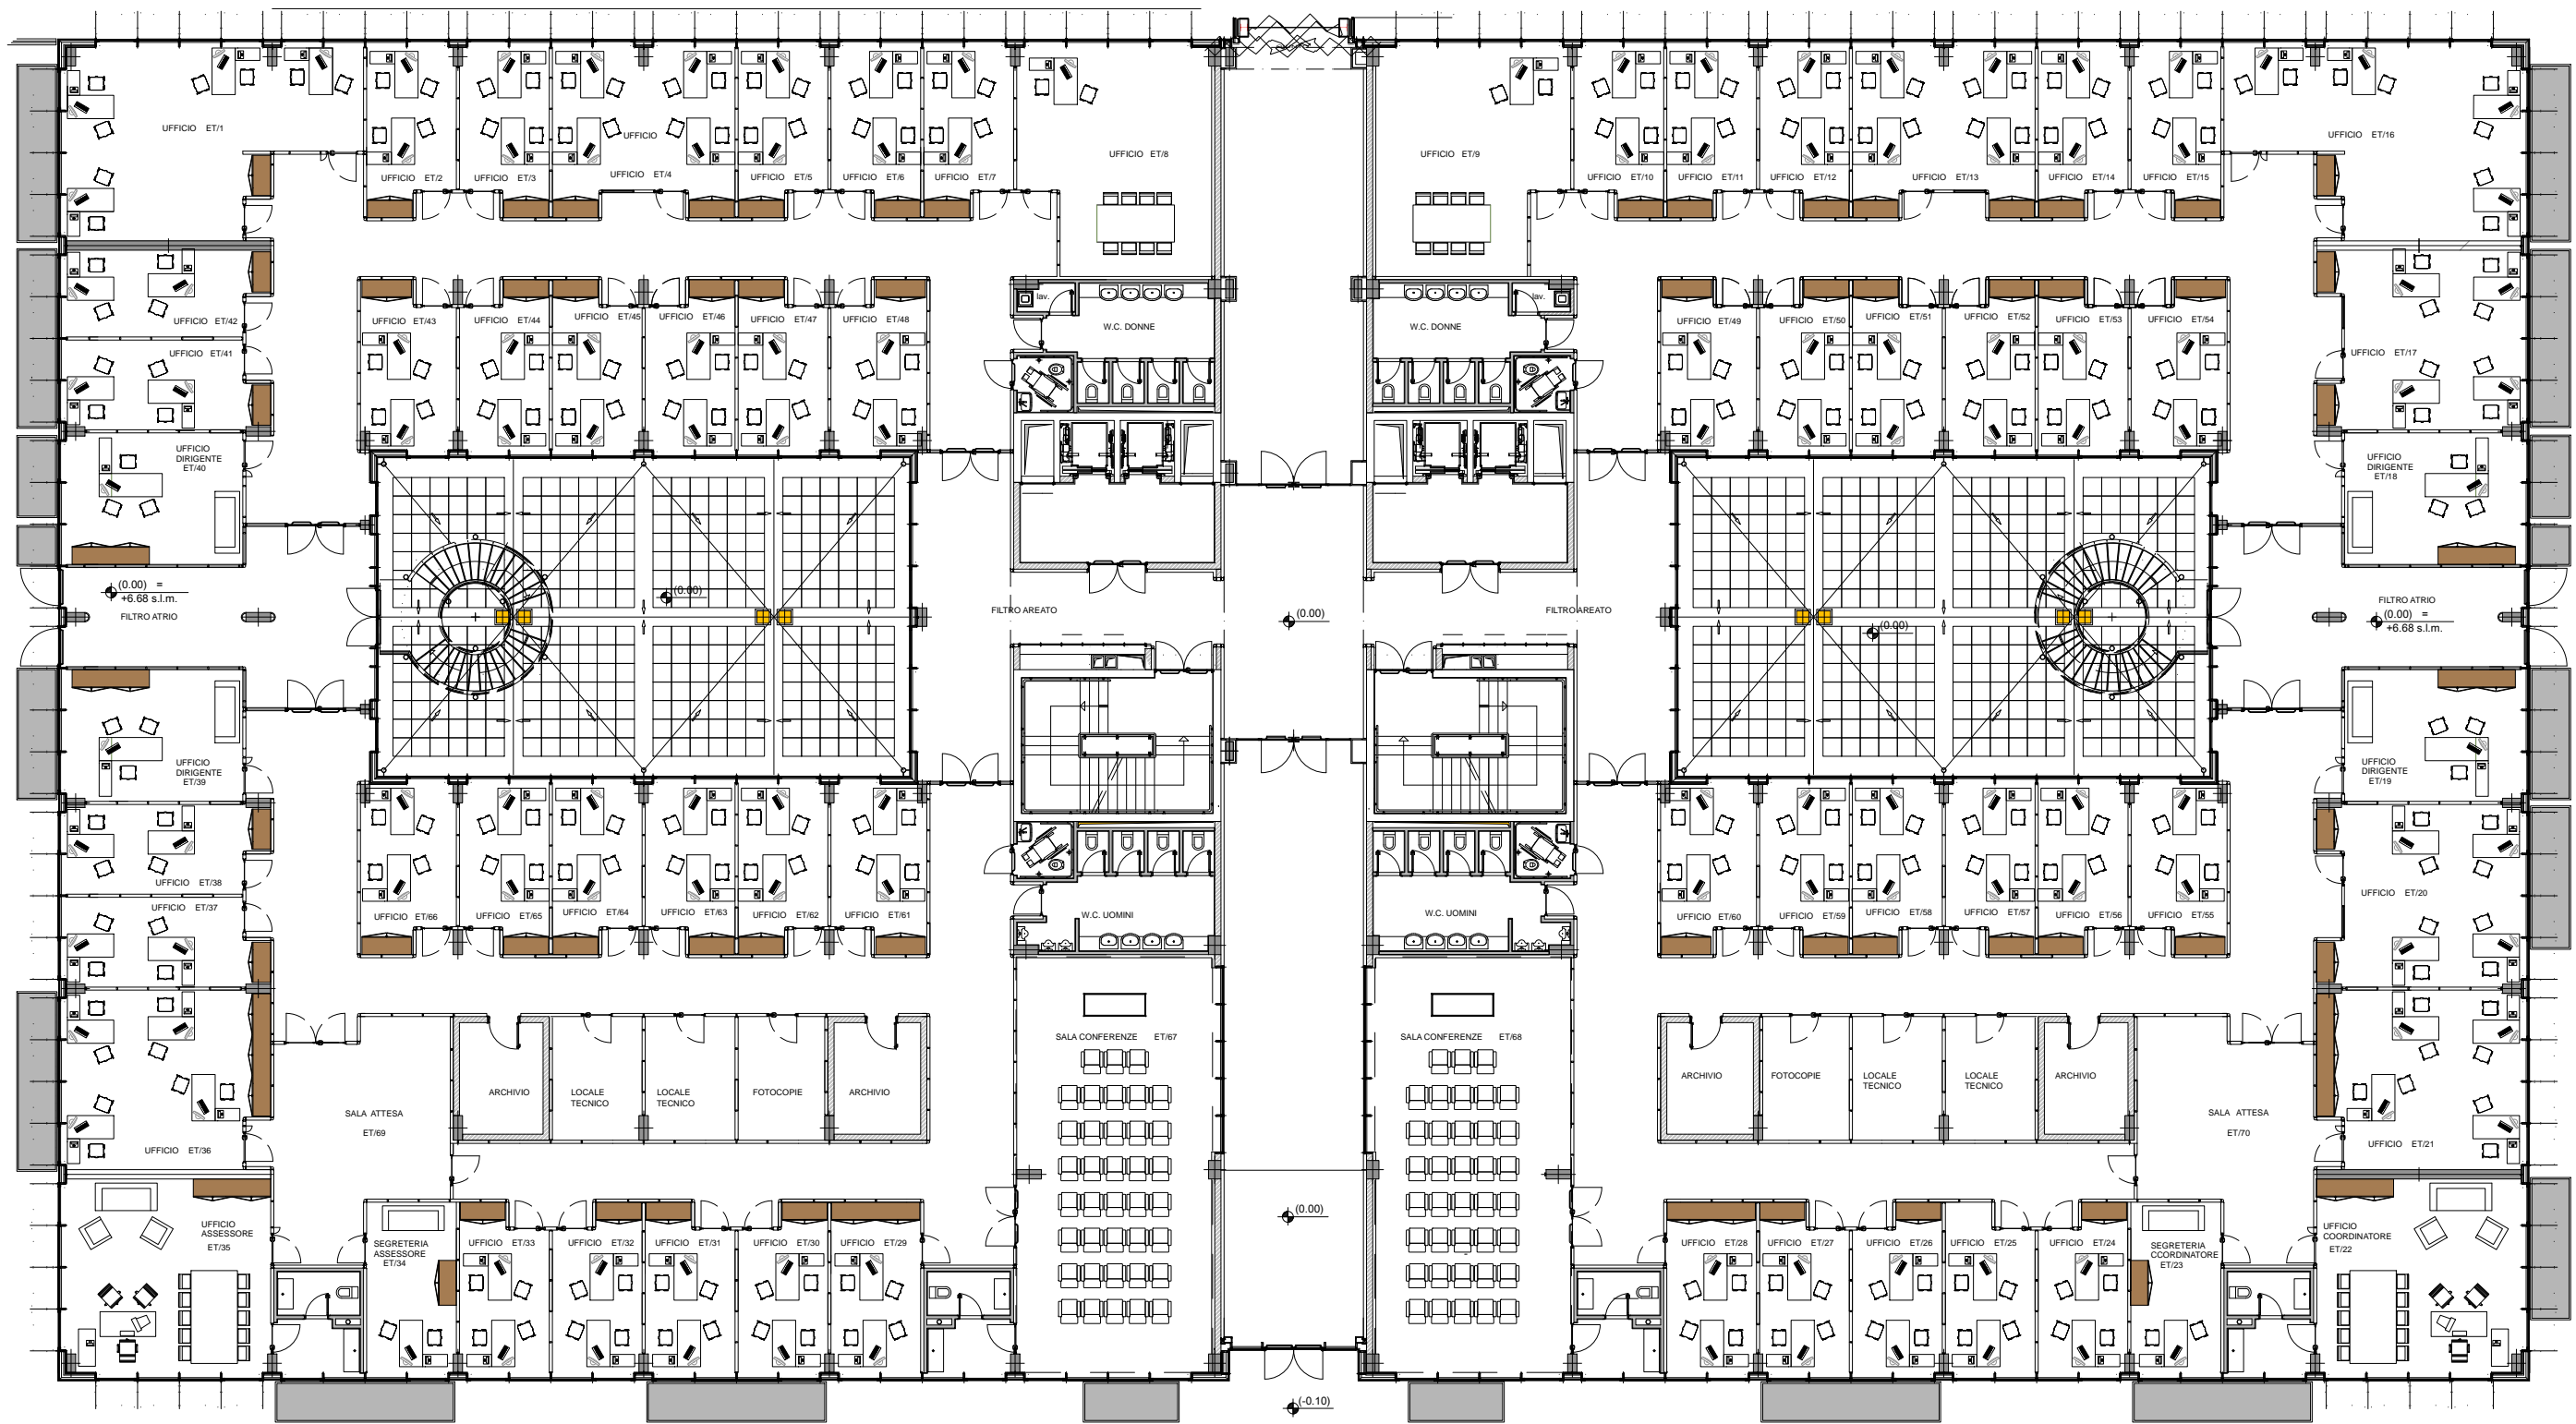


tavola 1 - LINEA DIRIGENZIALE / UFFICIO COORDINATORE - ASSESSORE

tavola 2 - LINEA DIREZIONALE / UFFICIO DIRIGENTE

tavola 3 - LINEA OPERATIVA / UFFICIO CON 1 SCRIVANIE

tavola 4 - LINEA OPERATIVA / UFFICIO CON 2 SCRIVANIE

tavola 4B - LINEA OPERATIVA / UFFICIO CON 2 SCRIVANIE

tavola 5 - LINEA OPERATIVA / UFFICIO CON 4 SCRIVANIE

tavola 6 - / SALA CONFERENZE

tavola 7 - / SALA ATTESA





**UFFICIO
CORPO E**


PIANO TERRA
tipologia N° 1
scrivania
LINEA DIRIGENZIALE

SOTTOMODULO	DESCRIZIONE	N°	DIMENSIONE cm.	Qu.	COD. F.P.
POSTAZIONE UFFICIO ASSESSORE/ COORDINATORE QUANTITA' 2	Scrivania	1	250x200xh.72	1	
	Poltrona	2		1	
	Interlocutoria	3		2	
	Cassettiera su ruote	4		1	
	Tavolo riunioni	5	300x120xh.72	1	
	Sedute riunioni	6		10	
	ARREDI DI COMPLETAMENTO	Mobile contenitore con ante - medio	7	250x45xh.141	1
	Divanetto	8	180x70	1	
	Poltrone	9	70x70	2	
ACCESSORI	Porta ombrelli	10		1	
	Appendiabiti	11		1	
	Cestino	12		1	
RIFERIMENTO LOCALE (UFF. assessore/ coordinatore)	ET/22- ET/35				


**UFFICIO
CORPO E**

PIANO TERRA
tipologia N° 1
scrivania
LINEA OPERATIVA


SOTTOMODULO	DESCRIZIONE	N°	DIMENSIONE cm.	Qu.	COD. F.P.
POSTAZIONE UFFICIO SEGRETERIA ASSESSORE QUANTITA' 2	Scrivania	1	150x160xh.72	1	
	Poltrona operativa	2		1	
	Interlocutoria	3		2	
	Cassettiera su ruote	4		1	
ARREDI DI COMPLETAMENTO	Mobile contenitore con ante - basso	5	120x45xh.72	1	
	Divanetto	6	180x70	1	
ACCESSORI	Porta ombrelli	7		1	
	Appendiabiti	8		1	
	Cestino	9		1	
RIFERIMENTO LOCALE (UFF. segreteria assessore/ coordinatore)	ET/23- ET/34				

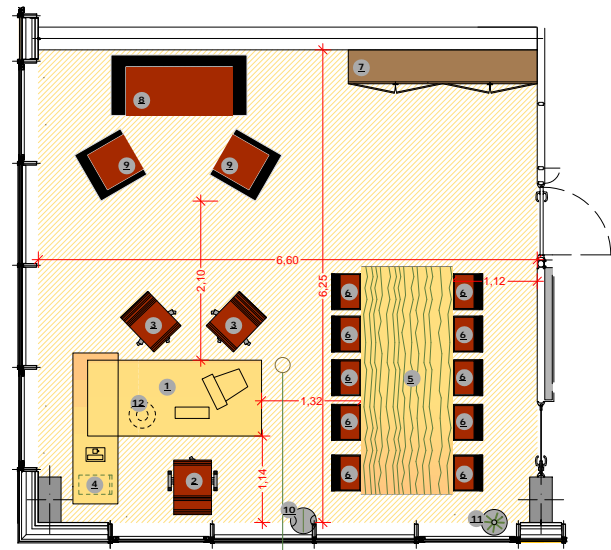

Tipologia 1 scrivania -
UFFICIO COORDINATORE/ ASSESSORE -
Mq 41.00

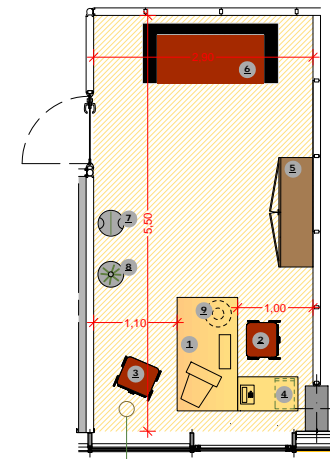



Tipologia 1 scrivania -
UFFICIO SEGRETERIA/ COORDINATORE -
Mq 15.89

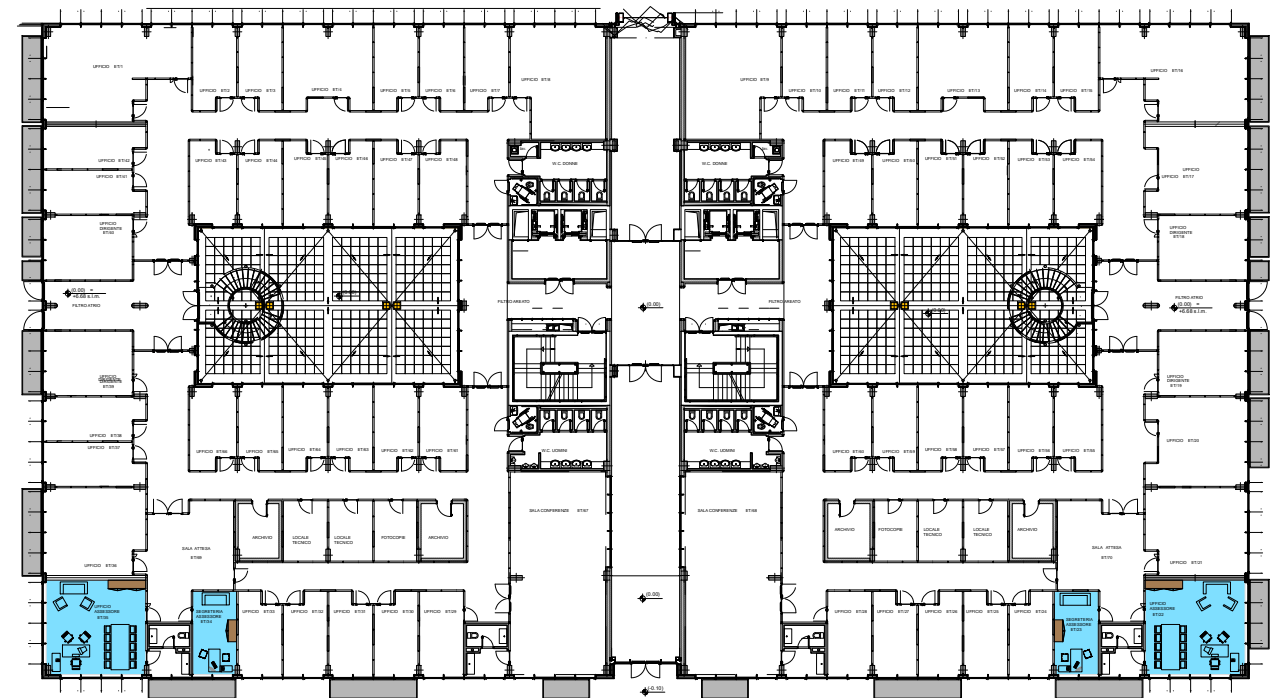

CORPO E - PIANO TERRA
SCALA 1:500



SOTTOMODULO	DESCRIZIONE	N°	DIMENSIONE cm.	Qu.	COD. E.P.
UFFICIO CORPO E	POSTAZIONE UFFICIO DIRIGENTE	Scrivania	200x190xh.72	1	
	Poltrona	1		1	
	Interlocutoria	2		2	
PIANO TERRA tipologia N°1 scrivania LINEA DIREZIONALE	ARREDI DI COMPLETAMENTO	Mobile contenitore con ante - medio	250x45xh.141	1	
	Divanetto	1	180x70	1	
	Poltroncina	2	180x70	2	
ACCESSORI	Porta ombrelli	1		1	
	Appendiabiti	1		1	
	Cestino	1		1	
RIFERIMENTO LOCALE	ET/18- ET/19- ET/39- ET/40				

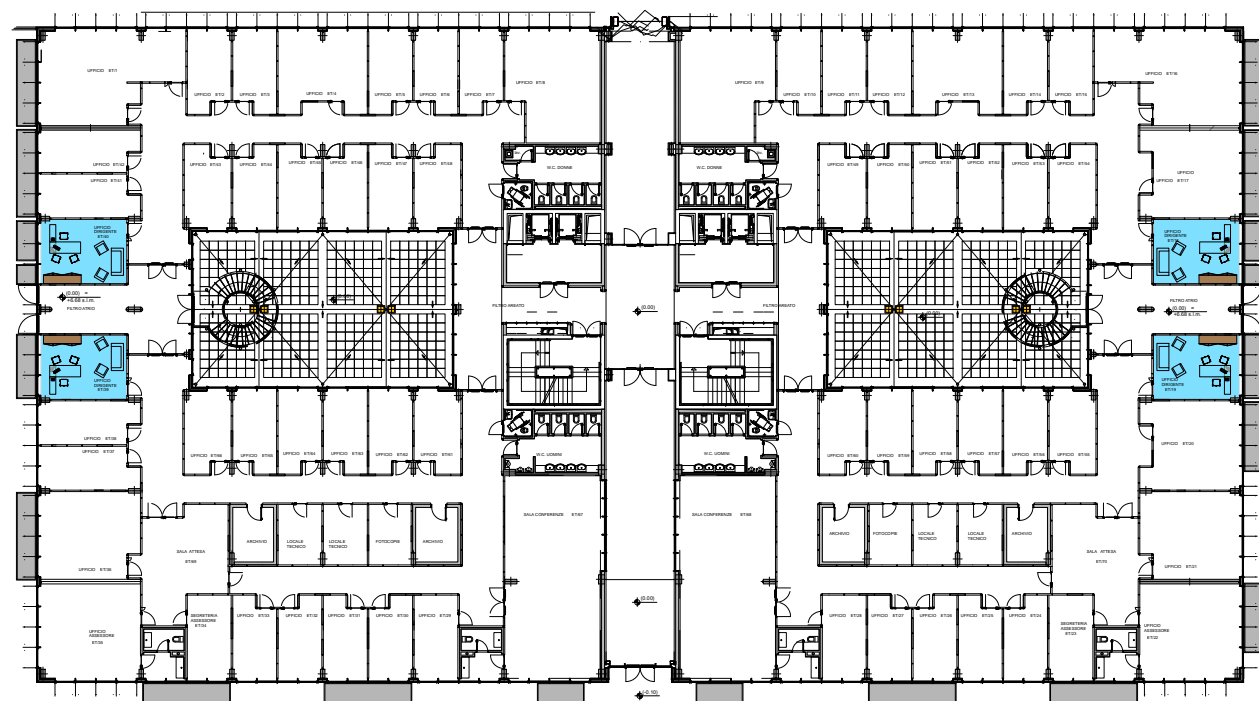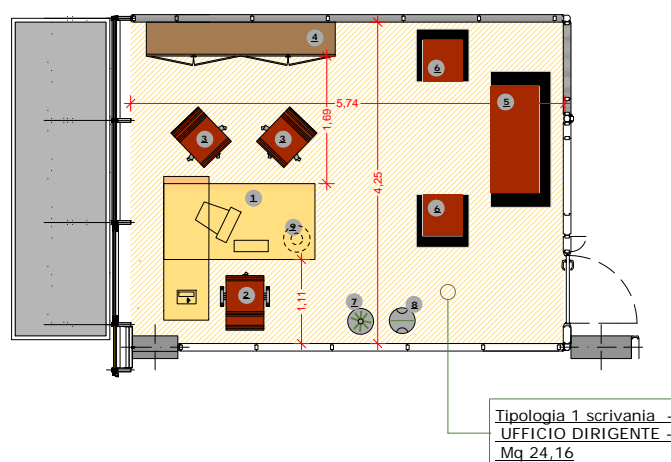




CORPO E - PIANO 1°
SCALA 1:500



**UFFICIO
CORPO E**

PIANO TERRA
tipologia N°1
scrivania
LINEA OPERATIVA

SOTTOMODULO	DESCRIZIONE	N°	DIMENSIONE cm.	Qu.	cod. F.P.
POSTAZIONE UFFICIO	Scrivania	1	150x160xh.72	1	
	Poltrona	2		1	
	Interlocutoria	3		1	
	Cassettiera su ruote	4		1	
	Tavolo riunioni	5	250x120xh.72	1	
	Sedute riunioni	6		10	
ACCESSORI	Porta ombrelli	7		1	
	Appendiabiti	8		1	
	Cestino	9		1	
RIFERIMENTO LOCALE	ET/8 - ET/9				

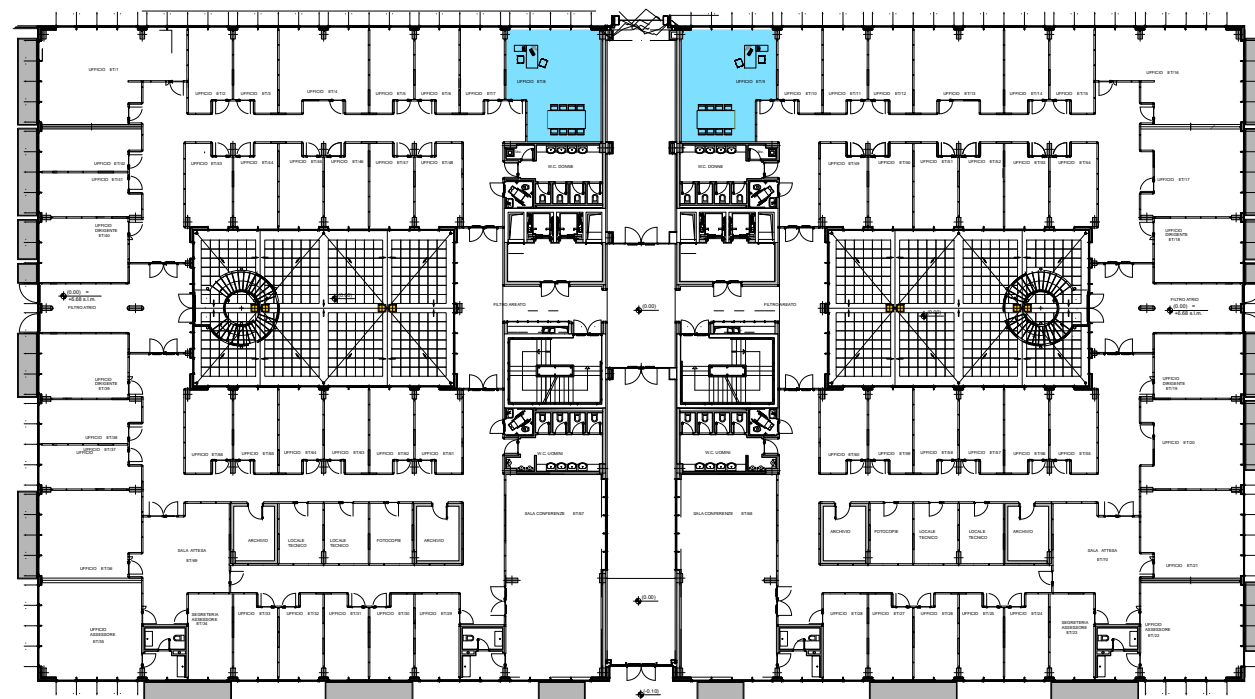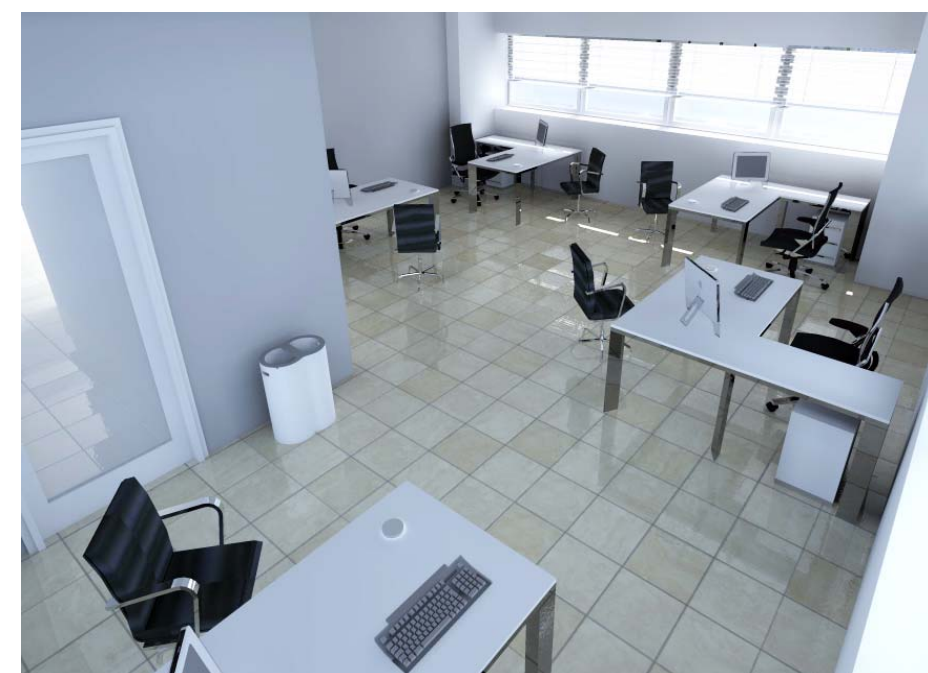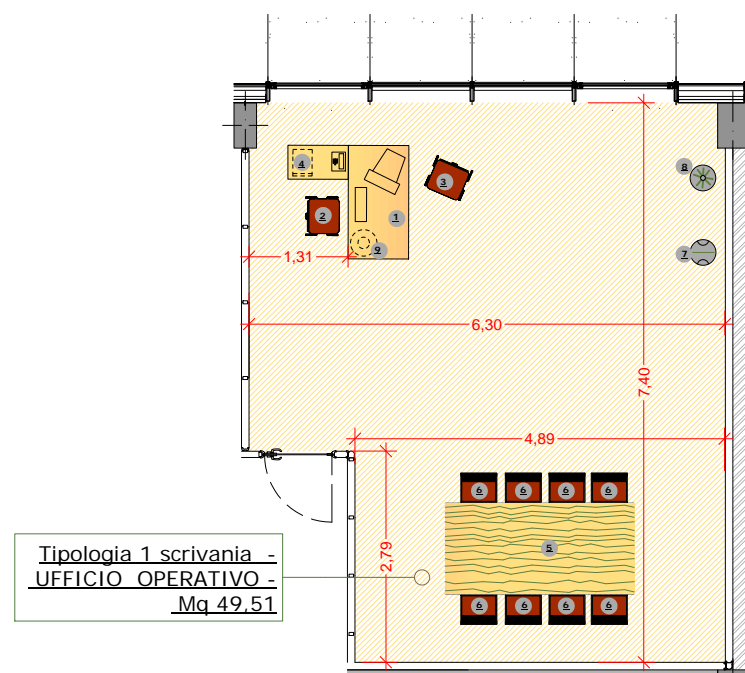

CORPO E - PIANO TERRA
SCALA 1:500



**UFFICIO
CORPO E**



PIANO TERRA
tipologia N°2
scrivania
LINEA OPERATIVA

SOTTOMODULO	DESCRIZIONE	N°	DIMENSIONE cm.	Qu.	cod. E.P.
POSTAZIONE UFFICIO (Tipo A) QUANTITA' 4	Scrivania	1	150x160xh.72	2	
	Poltrona	2		2	
	Interlocutoria	3		2	
	Cassettiera su ruote	4		2	
ARREDI DI COMPLETAMENTO	Mobile contenitore con ante	5	130x58xh.268	1	
ACCESSORI	Porta ombrelli	6		1	
	Appendiabiti	7		1	
	Cestino	8		2	
RIFERIMENTO LOCALE (UFF. tipo A)	ET/37- ET/38- ET/41- ET/42				


**UFFICIO
CORPO E**

PIANO TERRA
tipologia N°2
scrivania
LINEA OPERATIVA

SOTTOMODULO	DESCRIZIONE	N°	DIMENSIONE cm.	Qu.	cod. E.P.
POSTAZIONE UFFICIO (Tipo B) QUANTITA' 34	Scrivania	1	150x160xh.72	2	
	Poltrona	2		2	
	Interlocutoria	3		2	
	Cassettiera su ruote	4		2	
ARREDI DI COMPLETAMENTO	Mobile contenitore con ante	5	145x58xh.268	1	
ACCESSORI	Porta ombrelli	6		1	
	Appendiabiti	7		1	
	Cestino	8		2	
RIFERIMENTO LOCALE (UFF. tipo B)	ET/2- ET/3- ET/5- ET/6- ET/7- ET/10- ET/11- ET/12- ET/14- ET/15- ET/24- ET/25- ET/26- ET/27- ET/30- ET/31- ET/32- ET/33- ET/44- ET/45- ET/46- ET/47- ET/50- ET/51- ET/52- ET/53- ET/56- ET/57- ET/58- ET/59- ET/62- ET/63- ET/64- ET/65				

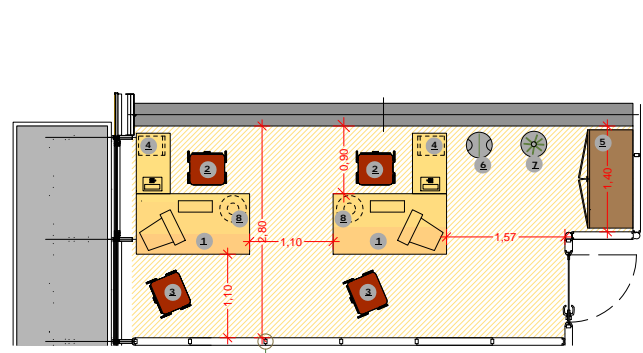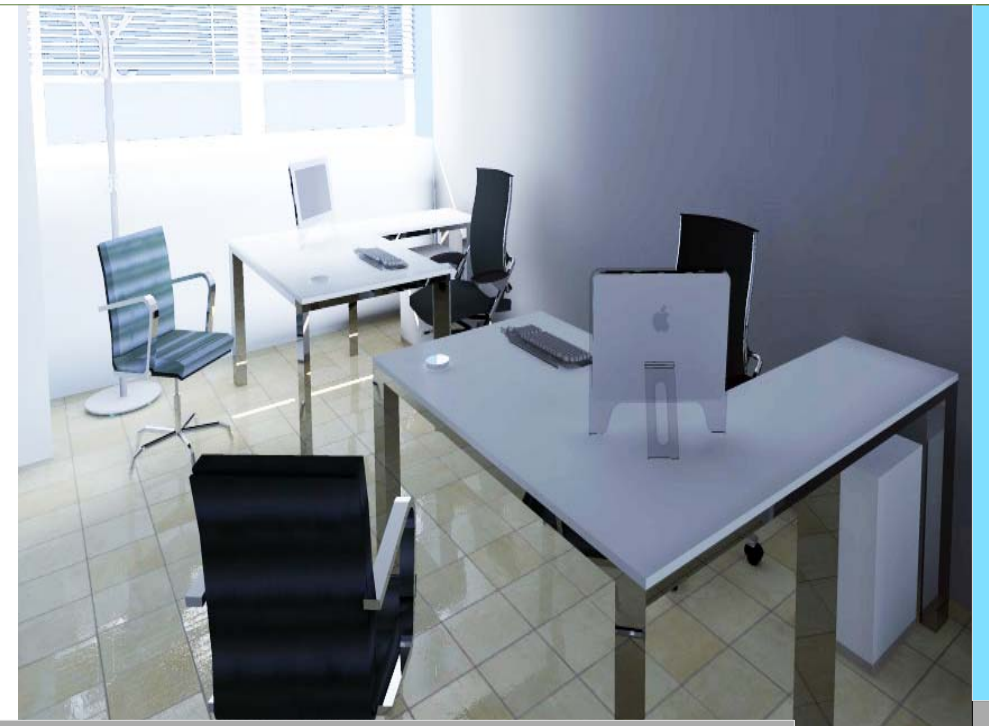


Tipologia 2 scrivanie -
UFFICIO OPERATIVO -
(tipo A)
Mq 17,22

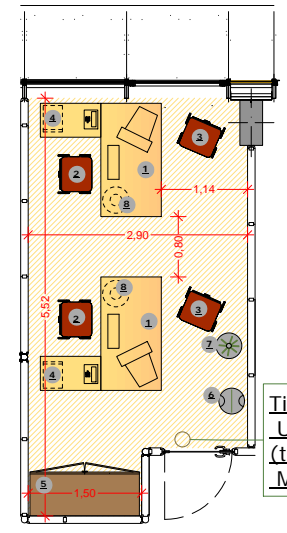

Tipologia 2 scrivanie -
UFFICIO OPERATIVO -
(tipo B)
Mq 14,63



CORPO E - PIANO TERRA
SCALA 1:500

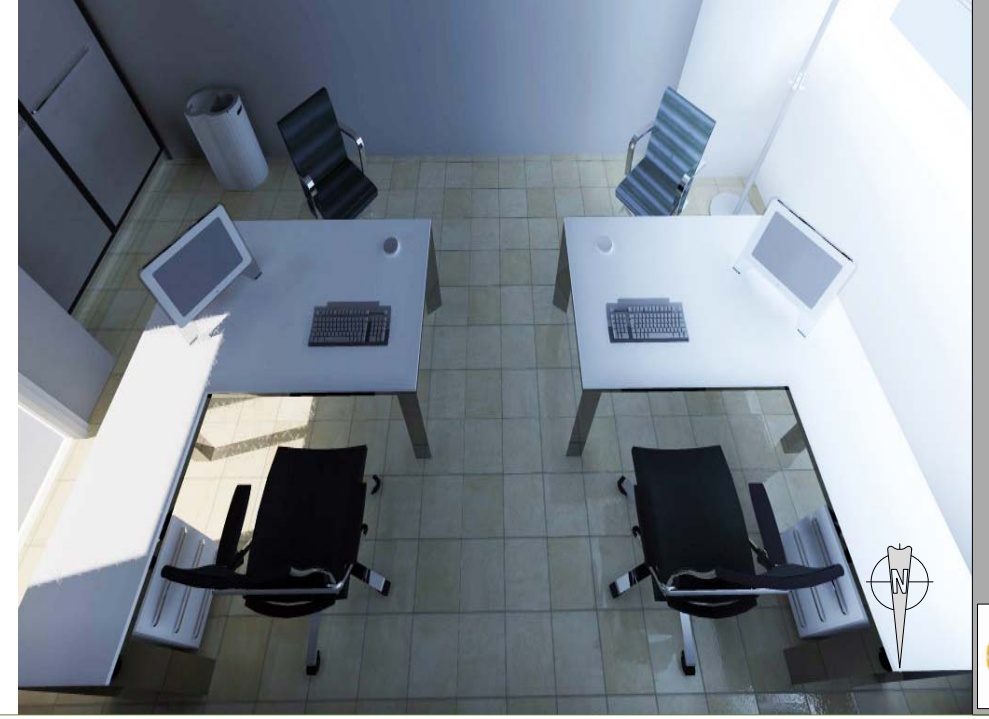

**UFFICIO
CORPO E**



PIANO TERRA
tipologia N° 2
scrivania
LINEA OPERATIVA

SOTTOMODULO	DESCRIZIONE	N°	DIMENSIONE cm.	Qu.	cod. E.P.
POSTAZIONE UFFICIO (Tipo C) QUANTITA' 8	Scrivania	1	150x160xh.72	2	
	Poltrona	2		2	
	Interlocutoria	3		2	
	Cassettiera su ruote	4		1	
ARREDI DI COMPLETAMENTO	Mobile contenitore con ante	5	160x58xh.268	1	
ACCESSORI	Porta ombrelli	6		1	
	Appendiabiti	7		1	
	Cestino	8		1	
RIFERIMENTO LOCALE (UFF. tipo C)	ET/43; ET/48; ET/49; ET/54; ET/55; ET/60; ET/61; ET/66				


**UFFICIO
CORPO D**

PIANO TERRA
tipologia N° 2
scrivania
LINEA OPERATIVA

SOTTOMODULO	DESCRIZIONE	N°	DIMENSIONE cm.	Qu.	cod. E.P.
POSTAZIONE UFFICIO (Tipo A) QUANTITA' 2	Scrivania	1	150x160xh.72	2	
	Poltrona	2		2	
	Interlocutoria	3		2	
	Cassettiera su ruote	4		1	
ARREDI DI COMPLETAMENTO	Mobile contenitore con ante	5	285x58xh.268	1	
ACCESSORI	Porta ombrelli	6		1	
	Appendiabiti	7		1	
	Cestino	8		1	
RIFERIMENTO LOCALE (UFF. tipo D)	ET/28; ET/29				

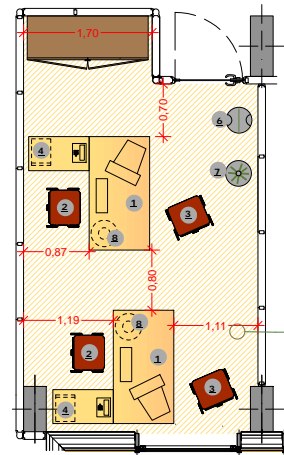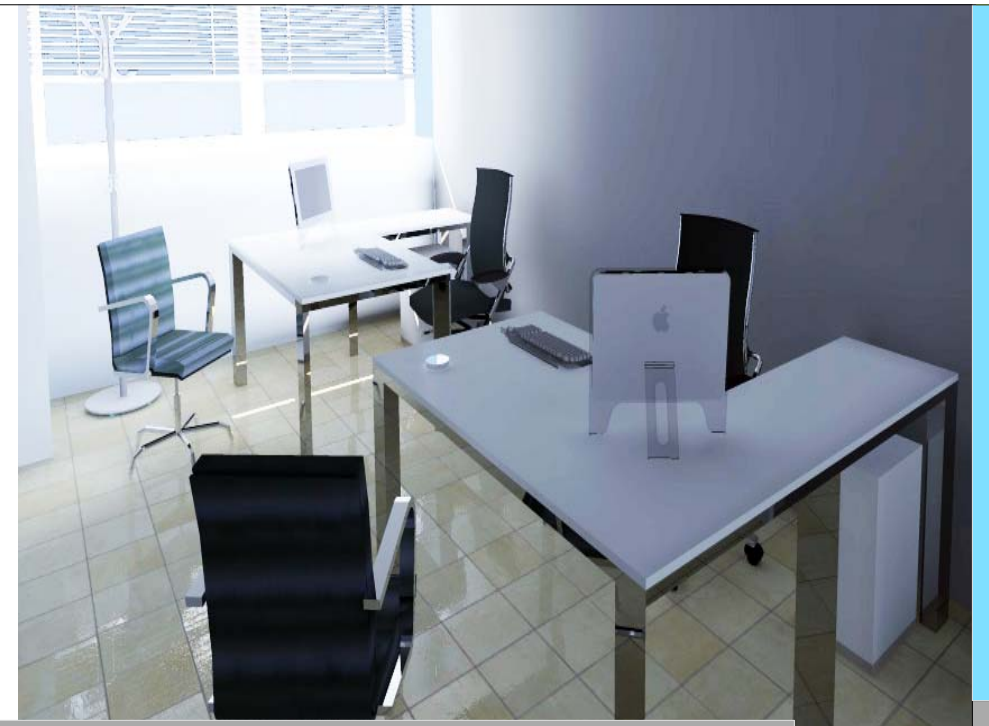


Tipologia 2 scrivanie -
UFFICIO OPERATIVO -
(tipo C)
Mq 15,51

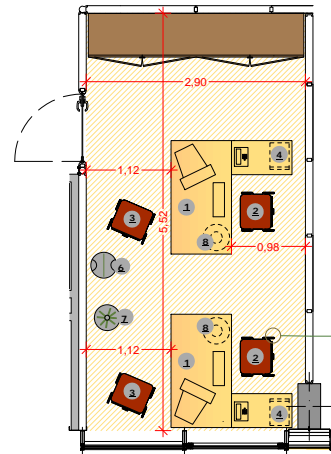

Tipologia 2 scrivanie -
UFFICIO OPERATIVO -
(tipo D)
Mq 15,84



CORPO E - PIANO TERRA
SCALA 1:500

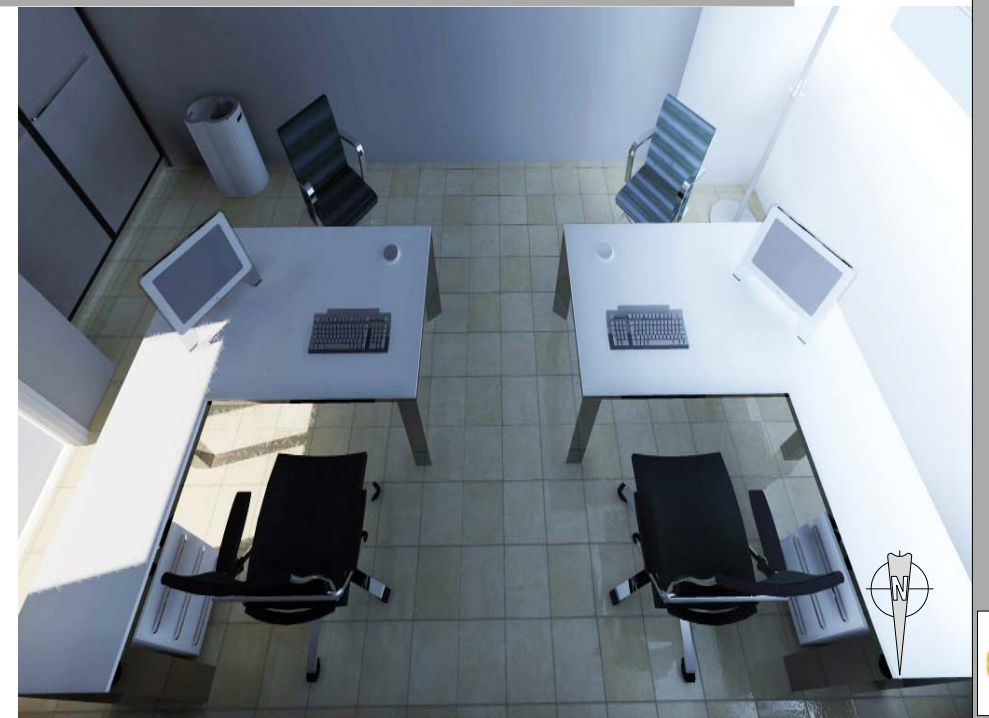

SOTTOMODULO	DESCRIZIONE	N°	DIMENSIONE cm.	QU.	COD. F.P.
UFFICIO CORPO E	POSTAZIONE UFFICIO (Tipo B)				
	Scrivania	1	150x160xh.72	4	
	Poltrona	2		4	
	Interlocutoria	3		4	
QUANTITA' 4	Cassettiera su ruote	4		4	
ARREDI DI COMPLETAMENTO	Mobile contenitore con ante	5	260x50xh.268	1	
	ACCESSORI				
	Porta ombrelli	6		1	
	Appendiabiti	7		1	
	Cestino	8		4	
RIFERIMENTO LOCALE (UFF. tipo B)	ET/4; ET/13; ET/17; ET/20				

SOTTOMODULO	DESCRIZIONE	N°	DIMENSIONE cm.	QU.	COD. F.P.
UFFICIO CORPO E	POSTAZIONE UFFICIO (Tipo B)				
	Scrivania	1	150x160xh.72	4	
	Poltrona	2		4	
	Interlocutoria	3		4	
QUANTITA' 2	Cassettiera su ruote	4		4	
ARREDI DI COMPLETAMENTO	Mobile contenitore con ante	5	260x50xh.268	1	
	ACCESSORI				
	Porta ombrelli	6		1	
	Appendiabiti	7		1	
	Cestino	8		4	
RIFERIMENTO LOCALE (UFF. tipo B)	ET/21; ET/36				


SOTTOMODULO	DESCRIZIONE	N°	DIMENSIONE cm.	QU.	COD. F.P.
UFFICIO CORPO E	POSTAZIONE UFFICIO (Tipo C)				
	Scrivania	1	150x160xh.72	4	
	Poltrona	2		4	
	Interlocutoria	3		4	
QUANTITA' 2	Cassettiera su ruote	4		4	
ARREDI DI COMPLETAMENTO	Mobile contenitore con ante	5	260x50xh.268	1	
	ACCESSORI				
	Porta ombrelli	6		1	
	Appendiabiti	7		1	
	Cestino	8		4	
RIFERIMENTO LOCALE (UFF. tipo C)	ET/1; ET/16				

PIANO TERRA
tipologia N°4
scrivania
LINEA OPERATIVA


PIANO TERRA
tipologia N°4
scrivania
LINEA OPERATIVA

PIANO TERRA
tipologia N°4
scrivania
LINEA OPERATIVA


Tipologia 4 scrivanie -
UFFICIO OPERATIVO -
(tipo B)
Mq 35,54

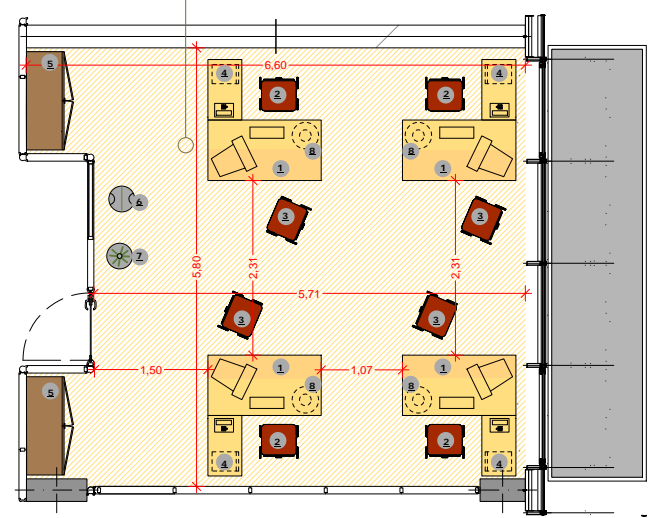


Tipologia 4 scrivanie -
UFFICIO OPERATIVO -
(tipo B)
Mq 36,63

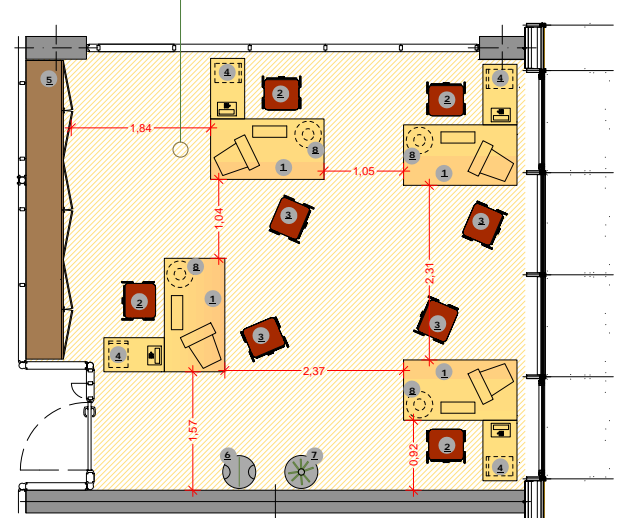

Tipologia 4 scrivanie -
UFFICIO OPERATIVO -
(tipo C)
Mq 49,51

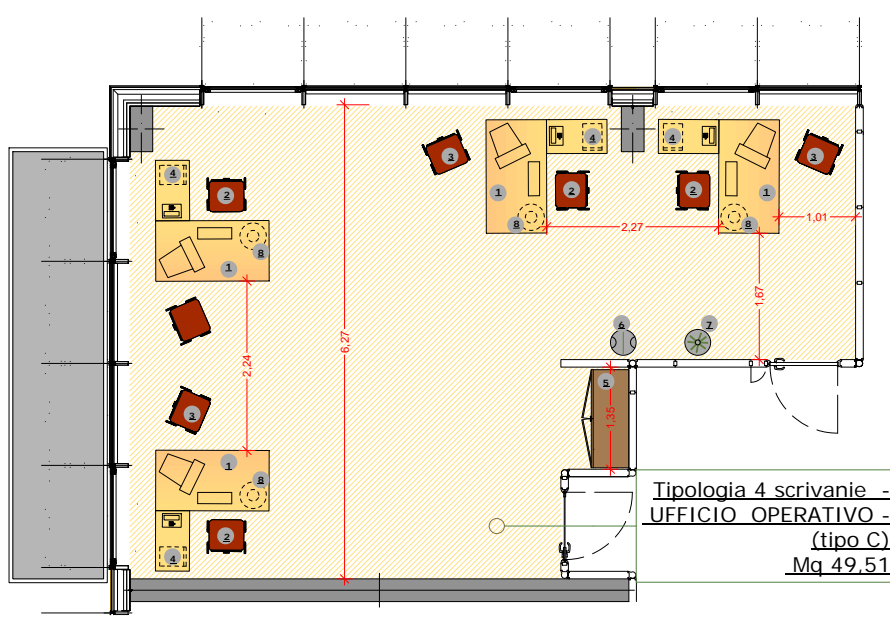




CORPO E - PIANO TERRA
SCALA 1:500

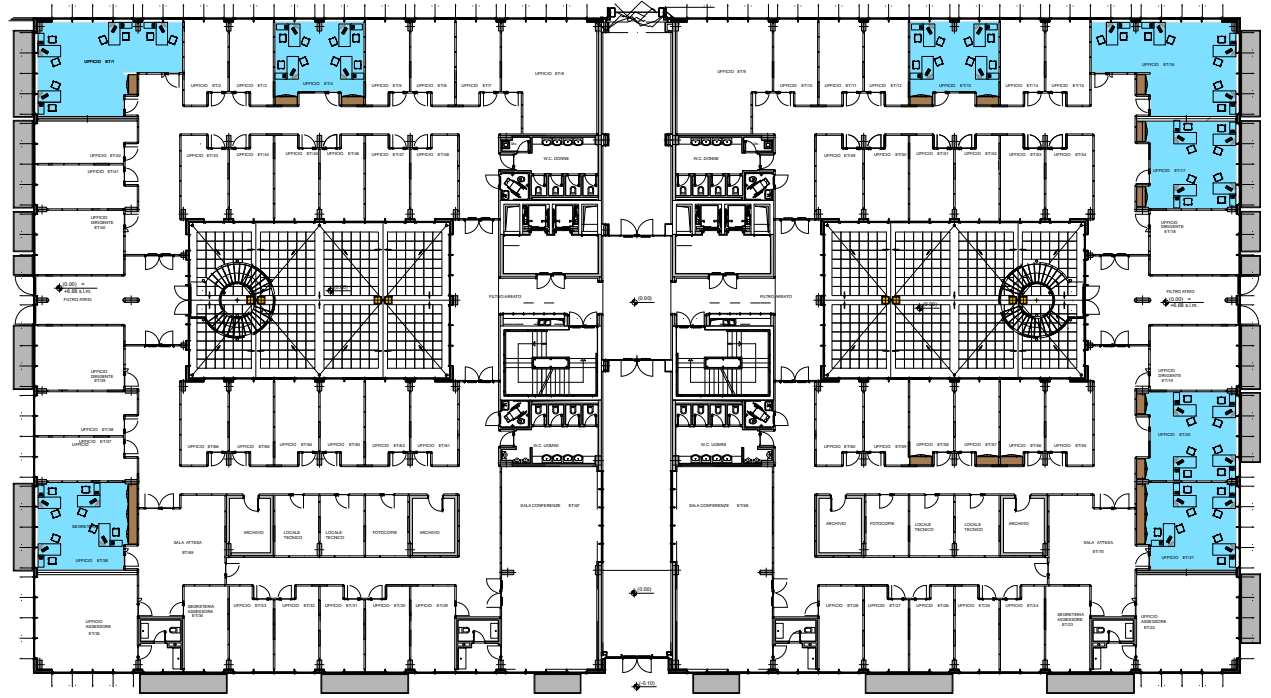


UFFICIO
CORPO E

PIANO TERRA
tipologia
SALA
CONFERENZE



SOTTOMODULO	DESCRIZIONE	N°	DIMENSIONE cm.	QUL	COD. E.P.
POSTAZIONE SALA CONFERENZE QUANTITA' 2	Tavolo	1	420x120xh.72	1	
	Poltrone	2		5	
	Poltrona ribaltabile	3		88	
ACCESSORI	Porta ombrelli	4		1	
	Appendiabiti	5		1	
	Cestino	6		1	
RIFERIMENTO LOCALE	ET/67: ET/68				

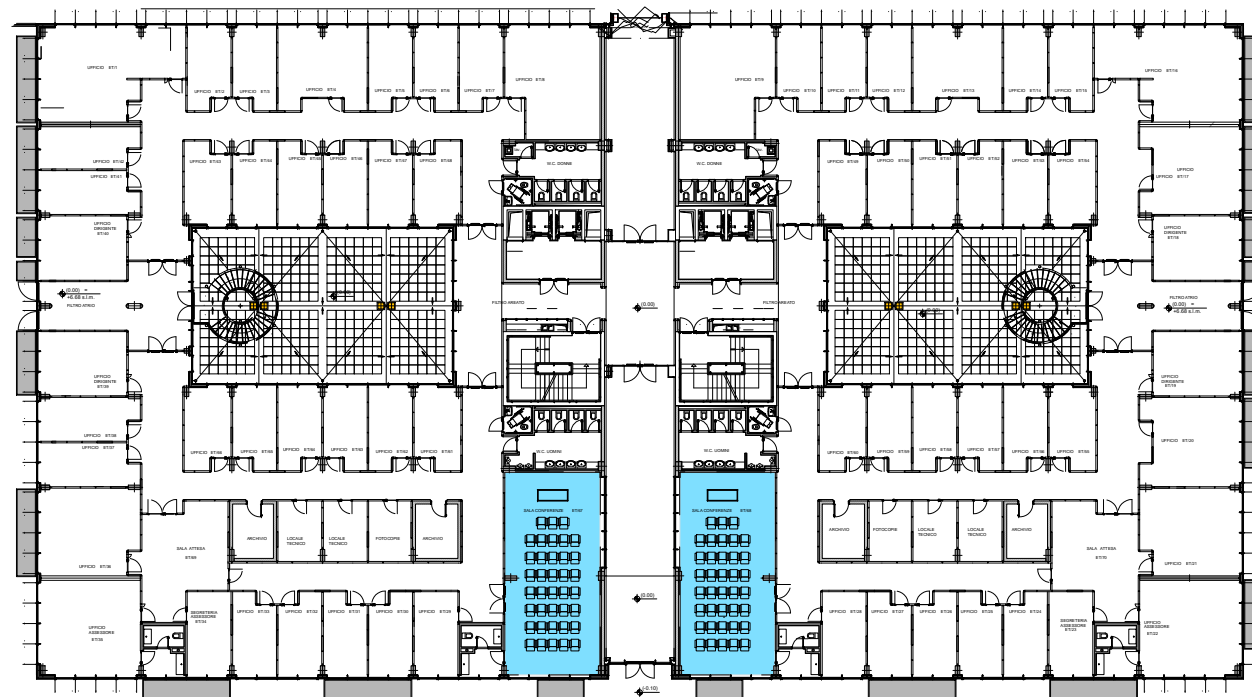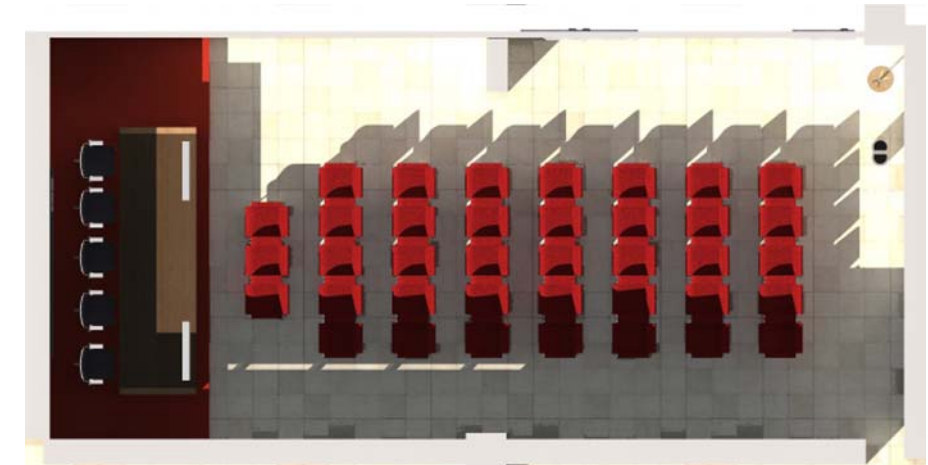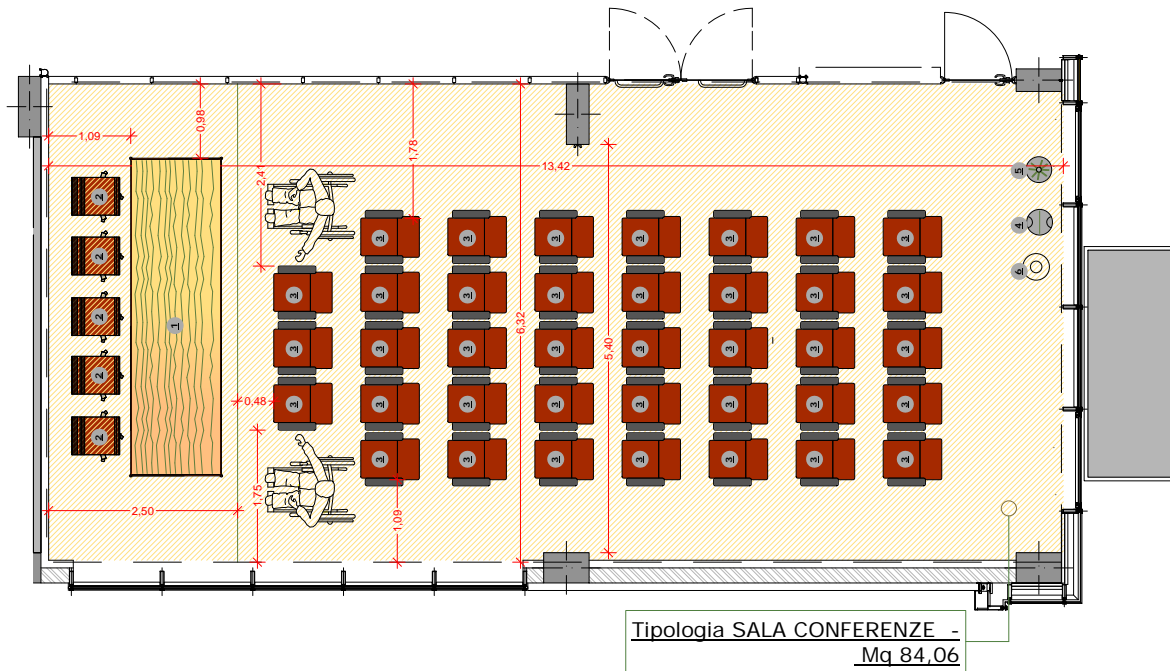

CORPO E - PIANO TERRA
SCALA 1:500

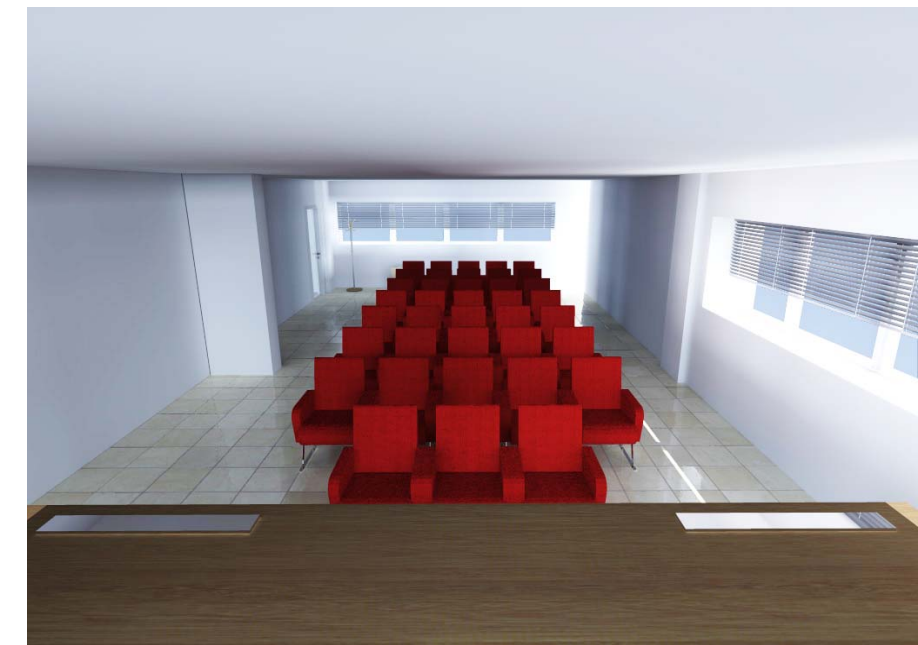

SOTTOMODULO	DESCRIZIONE	N°	DIMENSIONE cm.	Qu.	cod. F.P.
UFFICIO CORPO E	POSTAZIONE SALA ATTESA	Sedute	1	11	
	QUANTITA' 2				
PIANO TERRA tipologia SALA ATTESA	ACCESSORI	Porta ombrelli	2	1	
		Cestino	3	1	
	RIFERIMENTO LOCALE	ET/69; ET/70			

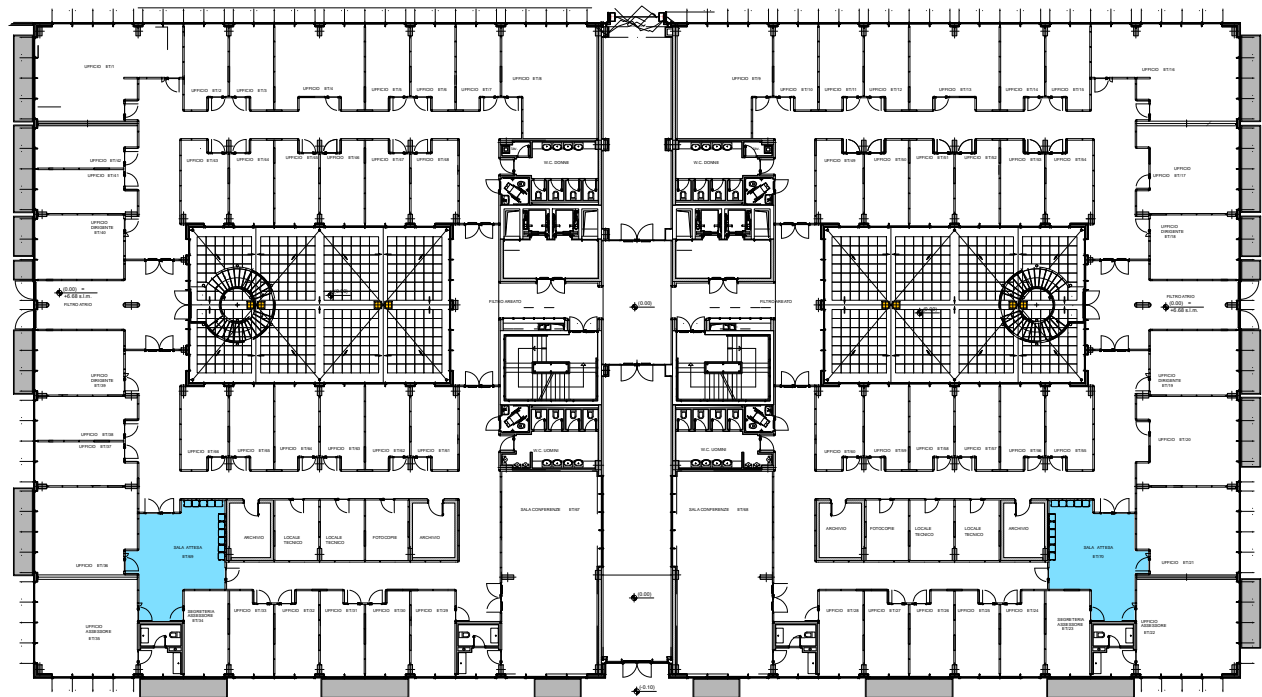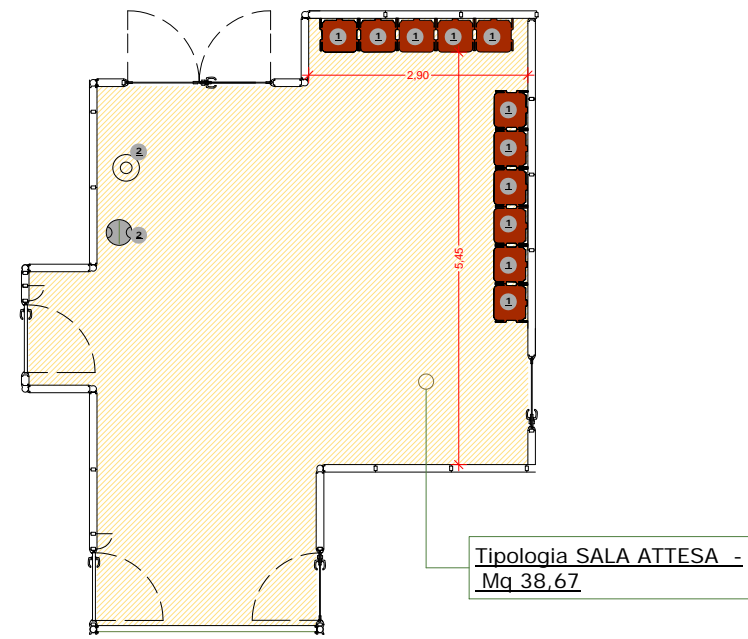

CORPO E - PIANO TERRA
SCALA 1:500





tavola 1 - LINEA DIRIGENZIALE / UFFICIO COORDINATORE - ASSESSORE

tavola 2 - LINEA DIREZIONALE / UFFICIO DIRIGENTE

tavola 3 - LINEA OPERATIVA / UFFICIO CON 1 SCRIVANIA

tavola 3B - LINEA OPERATIVA / UFFICIO CON 1 SCRIVANIA

tavola 4 - LINEA OPERATIVA / UFFICIO CON 2 SCRIVANIE


tavola 4B - LINEA OPERATIVA / UFFICIO CON 2 SCRIVANIE

tavola 5 - LINEA OPERATIVA / UFFICIO CON 3 SCRIVANIE

tavola 6 - LINEA OPERATIVA / UFFICIO CON 4 SCRIVANIE

tavola 7 - / SALA RIUNIONI

tavola 8 - / SALA ATTESA

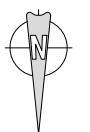



**UFFICIO
CORPO E**




PIANO PRIMO
tipologia N° 1
scrivania
LINEA DIRIGENZIALE

SOTTOMODULO	DESCRIZIONE	N°	DIMENSIONE cm.	Qu.	COD. E.P.
POSTAZIONE UFFICIO ASSESSORE/ COORDINATORE QUANTITA' 2	Scrivania	1	250x200xh.72	1	
	Poltrona	2		1	
	Interlocutoria	3		2	
	Cassettiera su ruote	4		1	
	Tavolo riunioni	5	300x120xh.72	1	
	Sedute riunioni	6		10	
	ARREDI DI COMPLETAMENTO	Mobile contenitore con ante - medio	7	250x45xh.141	1
Divanetto		8	180x70	1	
Poltrone		9	70x70	2	
ACCESSORI	Porta ombrelli	10		1	
	Appendiabiti	11		1	
	Cestino	12		1	
RIFERIMENTO LOCALE (UFF. assessore/ coordinatore)	E1/23; E1/36				

**UFFICIO
CORPO E**



PIANO PRIMO
tipologia N° 1
scrivania
LINEA OPERATIVA

SOTTOMODULO	DESCRIZIONE	N°	DIMENSIONE cm.	Qu.	COD. E.P.
POSTAZIONE UFFICIO SEGRETERIA ASSESSORE/ COORDINATORE QUANTITA' 4	Scrivania	1	150x160xh.72	1	
	Poltrona operativa	2		1	
	Interlocutoria	3		2	
	Cassettiera su ruote	4		1	
ARREDI DI COMPLETAMENTO	Mobile contenitore con ante - basso	5	120x45xh.72	1	
	Divanetto	6	180x70	1	
ACCESSORI	Porta ombrelli	7		1	
	Appendiabiti	8		1	
	Cestino	9		1	
RIFERIMENTO LOCALE (UFF. segreteria assessore/ coordinatore)	E1/24; E1/29; E1/30; E1/35				

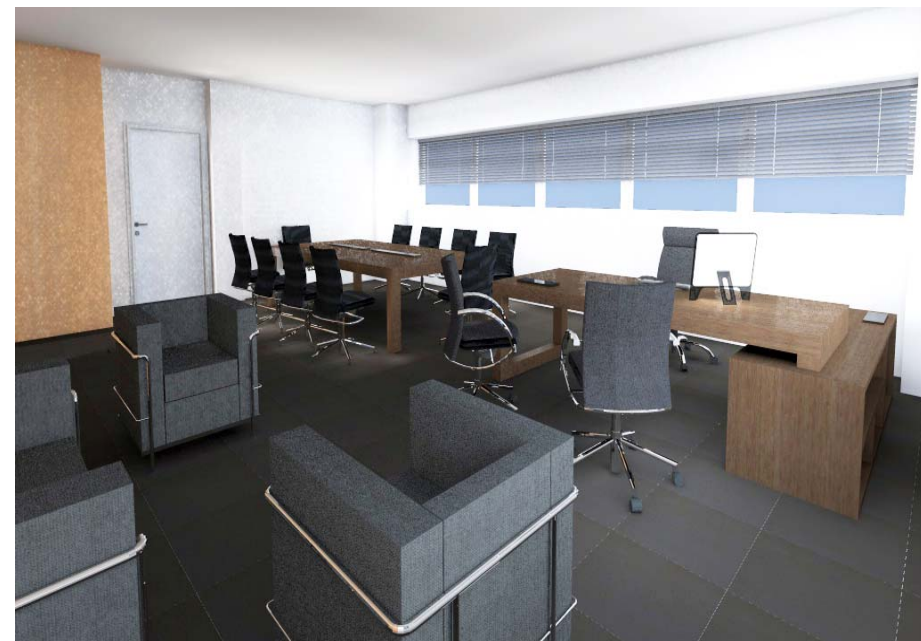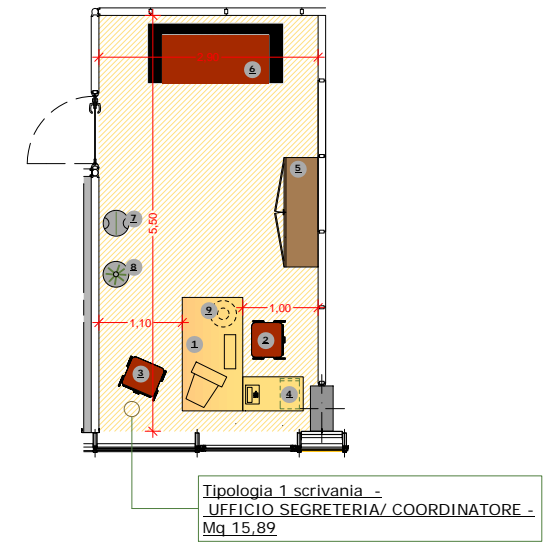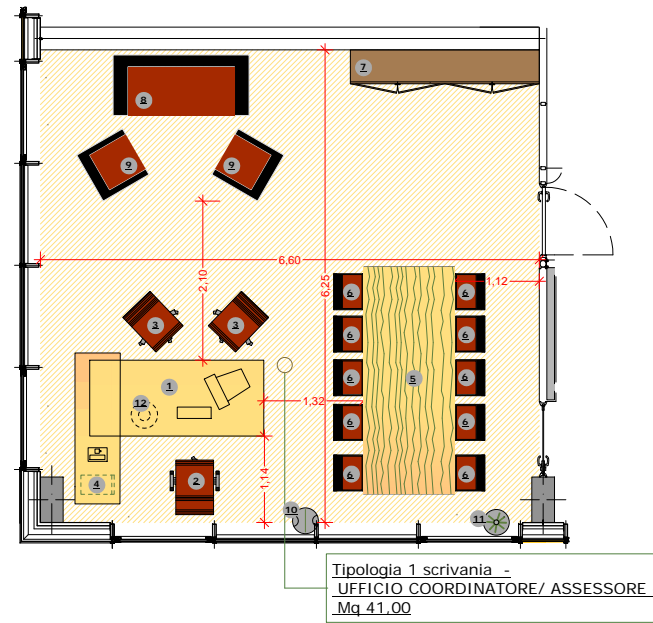

CORPO E - PIANO PRIMO
SCALA 1:500

SOTTOMODULO	DESCRIZIONE	N°	DIMENSIONE cm.	Qu.	COD. E.P.
UFFICIO CORPO E	POSTAZIONE UFFICIO DIRIGENTE	Scrivania	①	200x190xh.72	1
	Poltrona	②		1	
	Interlocutoria	③		2	
	QUANTITA' 4				
PIANO PRIMO tipologia N°1 scrivania LINEA DIREZIONALE	ARREDI DI COMPLETAMENTO	Mobile contenitore con ante - medio	④	385x58xh.268	1
	Divanetto	⑤	180x70	1	
	Poltroncina	⑥	180x70	2	
ACCESSORI	Porta ombrelli	⑦		1	
	Appendiabiti	⑧		1	
	Cestino	⑨		1	
RIFERIMENTO LOCALE	E1/18- E1/19- E1/40- E1/41				

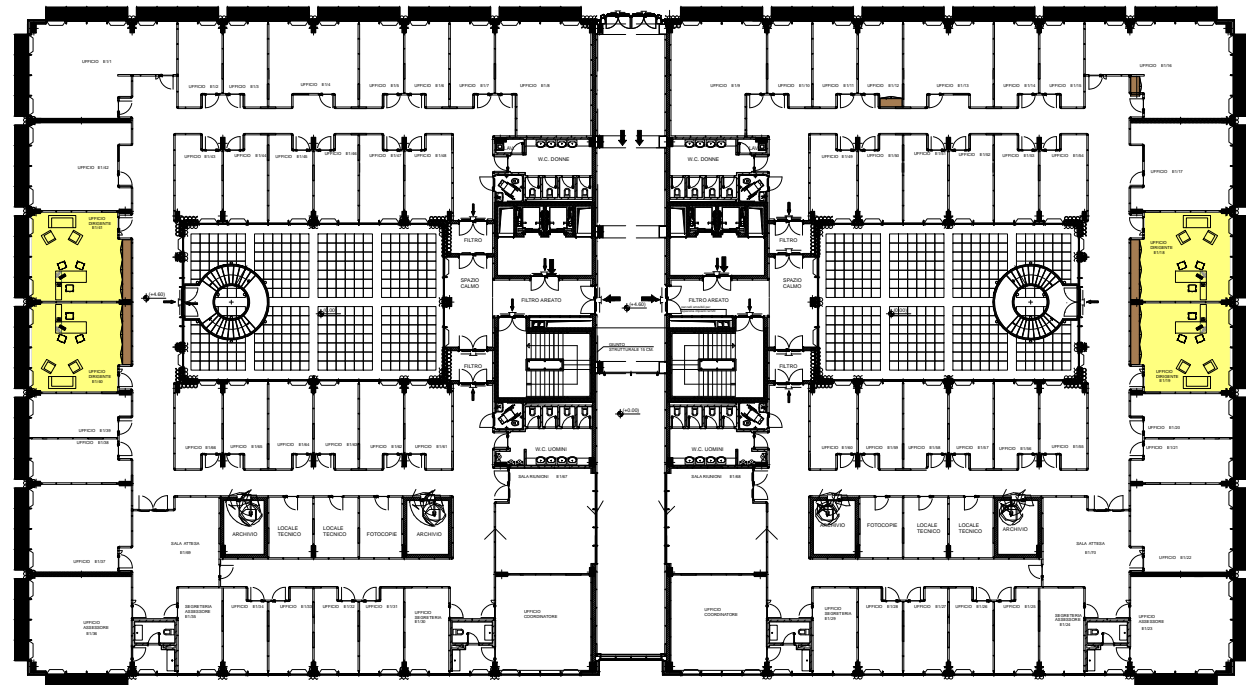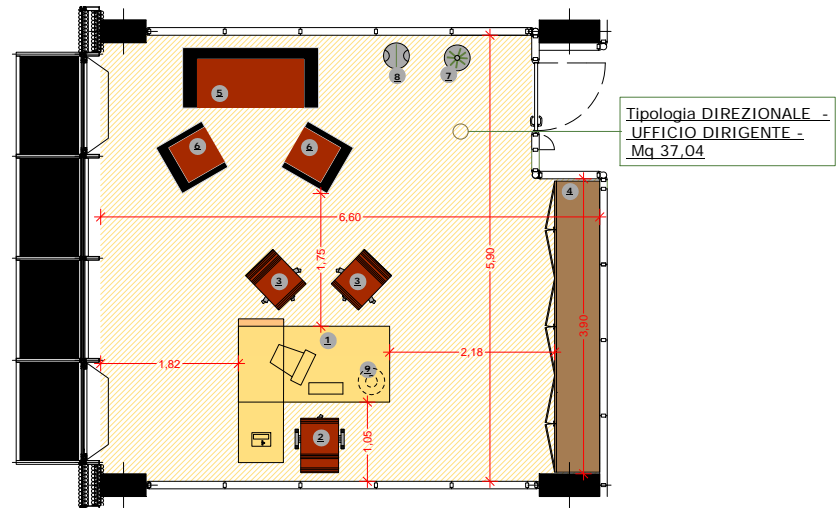

CORPO E - PIANO 1°
SCALA 1:500



**UFFICIO
CORPO E**

PIANO PRIMO
tipologia N° 1
scrivania
LINEA OPERATIVA

SOTTOMODULO	DESCRIZIONE	N°	DIMENSIONE cm.	Qu.	COD. E.P.
POSTAZIONE UFFICIO (Tipo A) QUANTITA' 1	Scrivania	1	150x160xh.72	1	
	Poltrona	2		1	
	Interlocutoria	3		1	
	Cassettiera su ruote	4		1	
ARREDI DI COMPLETAMENTO	Mobile contenitore con ante	5	130x50xh.268	1	
	ACCESSORI				
	Porta ombrelli	6		1	
	Appendiabiti	7		1	
	Cestino	8		1	
RIFERIMENTO LOCALE (UFF. tipo A)	E1/20.				

**UFFICIO
CORPO E**


PIANO PRIMO
tipologia N° 1
scrivania
LINEA OPERATIVA

SOTTOMODULO	DESCRIZIONE	N°	DIMENSIONE cm.	Qu.	COD. E.P.
POSTAZIONE UFFICIO (Tipo B) QUANTITA' 23	Scrivania	1	150x160xh.72	1	
	Poltrona	2		1	
	Interlocutoria	3		1	
	Cassettiera su ruote	4		1	
ARREDI DI COMPLETAMENTO	Mobile contenitore con ante	5	145x50xh.268	1	
	ACCESSORI				
	Porta ombrelli	6		1	
	Appendiabiti	7		1	
	Cestino	8		1	
RIFERIMENTO LOCALE (UFF. tipo B)	E1/2; E1/3; E1/5; E1/6; E1/7; E1/10; E1/11; E1/12; E1/14; E1/15; E1/25; E1/33; E1/34; E1/45; E1/51; E1/56; E1/57; E1/58; E1/59; E1/62; E1/63; E1/64; E1/65				


**UFFICIO
CORPO E**

PIANO PRIMO
tipologia N° 1
scrivania
LINEA OPERATIVA


SOTTOMODULO	DESCRIZIONE	N°	DIMENSIONE cm.	Qu.	COD. E.P.
POSTAZIONE UFFICIO (Tipo C) QUANTITA' 4	Scrivania	1	150x160xh.72	1	
	Poltrona	2		1	
	Interlocutoria	3		1	
	Cassettiera su ruote	4		1	
ARREDI DI COMPLETAMENTO	Mobile contenitore con ante	5	160x50xh.268	1	
	ACCESSORI				
	Porta ombrelli	6		1	
	Appendiabiti	7		1	
	Cestino	8		1	
RIFERIMENTO LOCALE (UFF. tipo B)	E1/57; E1/62; E1/63; E1/68				

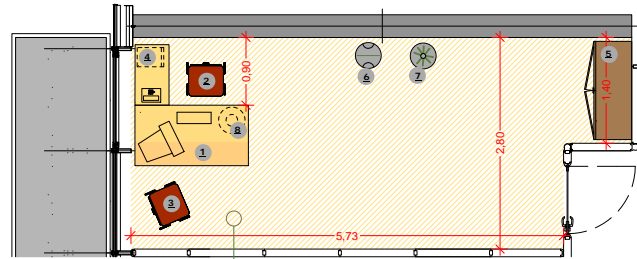

Tipologia 1 scrivania -
UFFICIO OPERATIVO -
(tipo A)
Mq 17,22

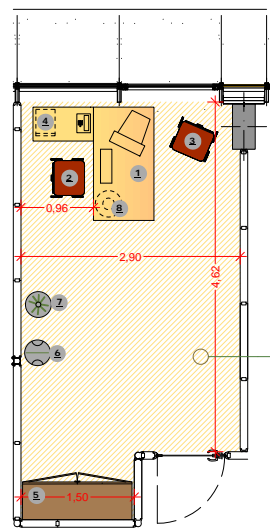


Tipologia 1 scrivania -
UFFICIO OPERATIVO -
(tipo B)
Mq 14,63

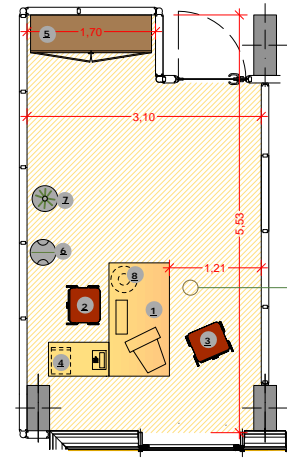

Tipologia 1 scrivania -
UFFICIO OPERATIVO -
(tipo C)
Mq 15,55





CORPO E - PIANO PRIMO
SCALA 1:500

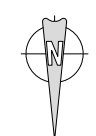

**UFFICIO
CORPO E**

PIANO PRIMO
tipologia N° 1
scrivania
LINEA OPERATIVA

SOTTOMODULO	DESCRIZIONE	N°	DIMENSIONE cm.	Qu.	COD. E.P.
POSTAZIONE UFFICIO (Tipo A) QUANTITA' 2	Scrivania	1	150x160xh.72	1	
	Poltrona	2		1	
	Interlocutoria	3		1	
	Cassettiera su ruote	4		1	
	Tavolo riunioni	5	250x120xh.72	1	
	Sedute riunioni	6		10	
ACCESSORI	Porta ombrelli	7		1	
	Appendiabiti	8		1	
	Cestino	9		1	
RIFERIMENTO LOCALE	E1/8; E1/9				

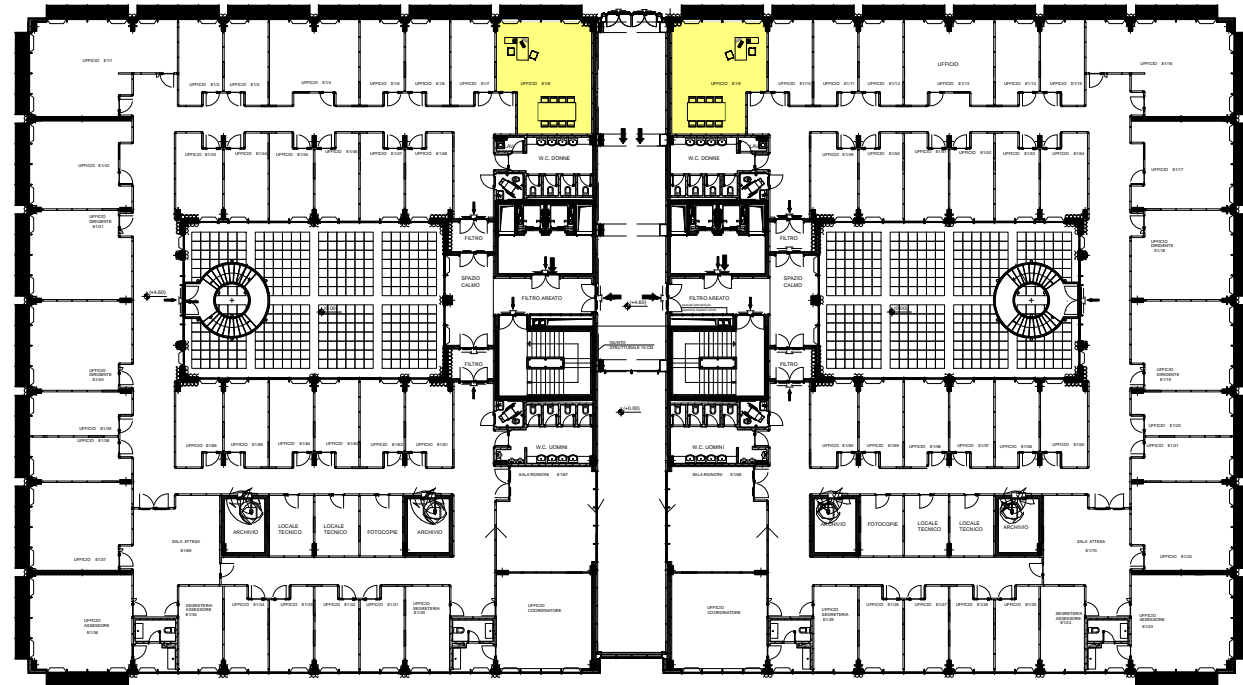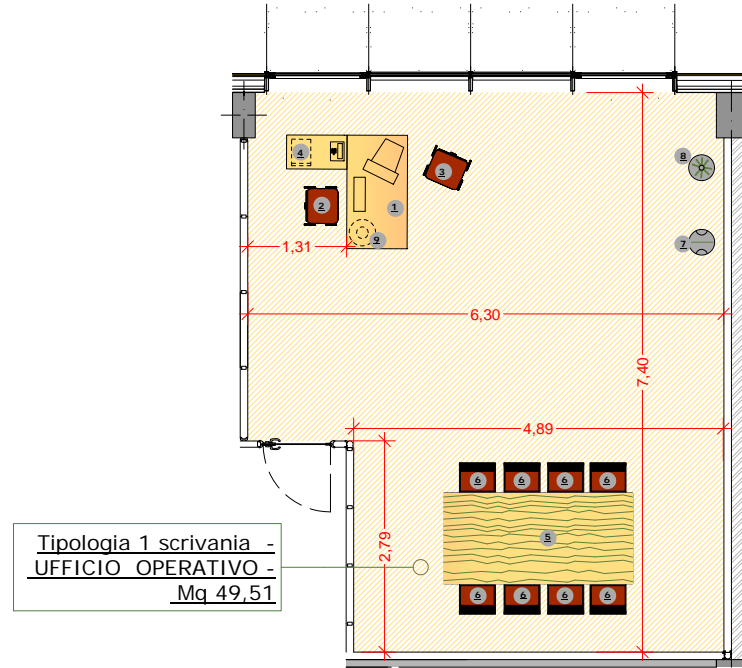





CORPO E - PIANO PRIMO
SCALA 1:500



SOTTOMODULO	DESCRIZIONE	N°	DIMENSIONE cm.	Qu.	COD. E.P.
UFFICIO CORPO E	POSTAZIONE UFFICIO (Tipo A) QUANTITA' 3	Scrivania	150x160xh.72	2	
		Poltrona		2	
		Interlocutoria		2	
		Cassettiera su ruote		2	
ARREDI DI COMPLETAMENTO	Mobile contenitore con ante		130x50xh.268	1	
	ACCESSORI	Porta ombrelli		1	
PIANO PRIMO tipologia N° 2 scrivania LINEA OPERATIVA		Appendiabiti		1	
		Cestino		2	
RIFERIMENTO LOCALE (UFF. tipo A)	E1/21; E1/38; E1/39;				

SOTTOMODULO	DESCRIZIONE	N°	DIMENSIONE cm.	Qu.	COD. E.P.
UFFICIO CORPO E	POSTAZIONE UFFICIO (Tipo B) QUANTITA' 11	Scrivania	150x160xh.72	2	
		Poltrona		2	
		Interlocutoria		2	
		Cassettiera su ruote		2	
ARREDI DI COMPLETAMENTO	Mobile contenitore con ante		145x50xh.268	1	
	ACCESSORI	Porta ombrelli		1	
PIANO PRIMO tipologia N° 2 scrivania LINEA OPERATIVA		Appendiabiti		1	
		Cestino		2	
RIFERIMENTO LOCALE (UFF. tipo B)	E1/26; E1/27; E1/28; E1/31; E1/32; E1/44; E1/46; E1/47; E1/50; E1/52; E1/53				




SOTTOMODULO	DESCRIZIONE	N°	DIMENSIONE cm.	Qu.	COD. E.P.
UFFICIO CORPO E	POSTAZIONE UFFICIO (Tipo C) QUANTITA' 4	Scrivania	150x160xh.72	2	
		Poltrona		2	
		Interlocutoria		2	
		Cassettiera su ruote		2	
ARREDI DI COMPLETAMENTO	Mobile contenitore con ante		160x50xh.268	1	
	ACCESSORI	Porta ombrelli		1	
PIANO PRIMO tipologia N° 2 scrivania LINEA OPERATIVA		Appendiabiti		1	
		Cestino		2	
RIFERIMENTO LOCALE (UFF. tipo C)	E1/43; E1/48; E1/49; E1/54				

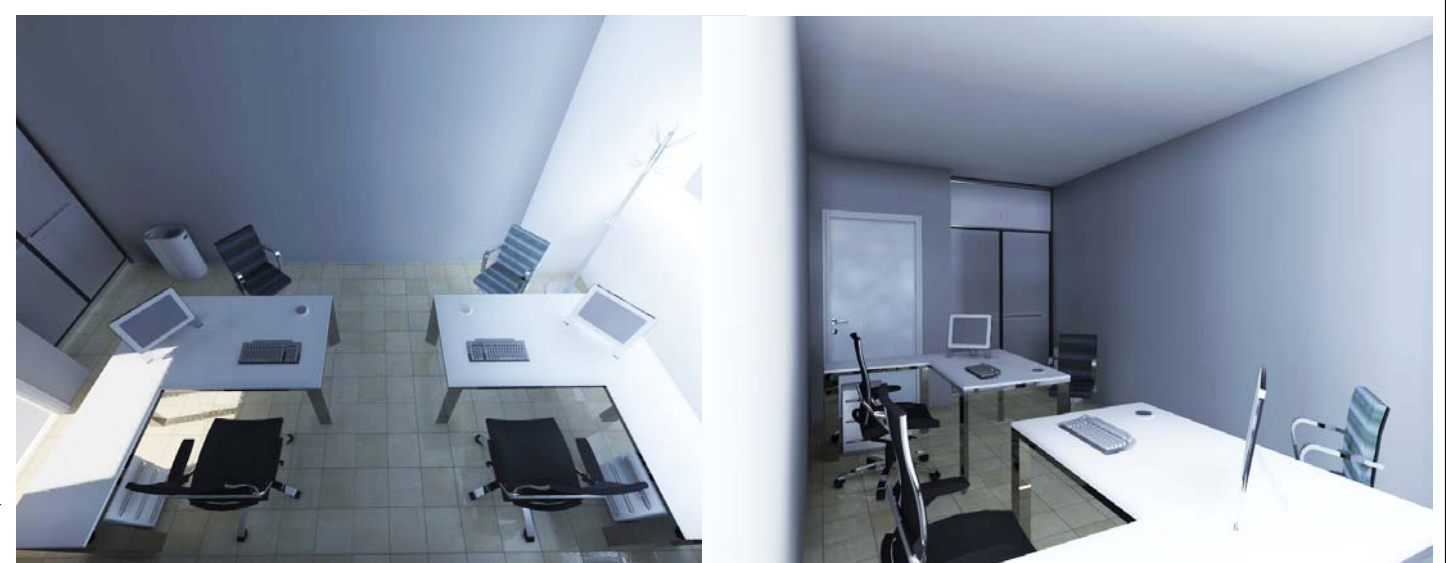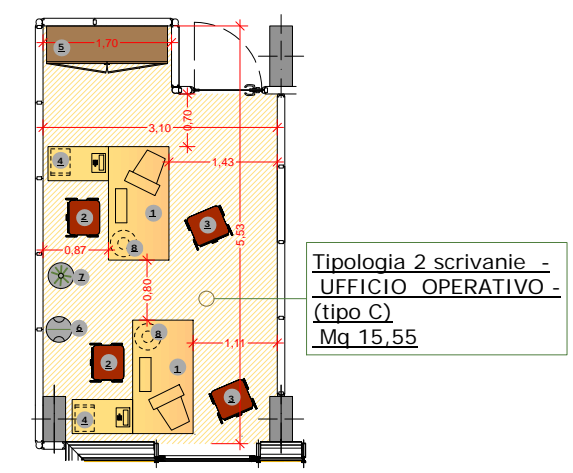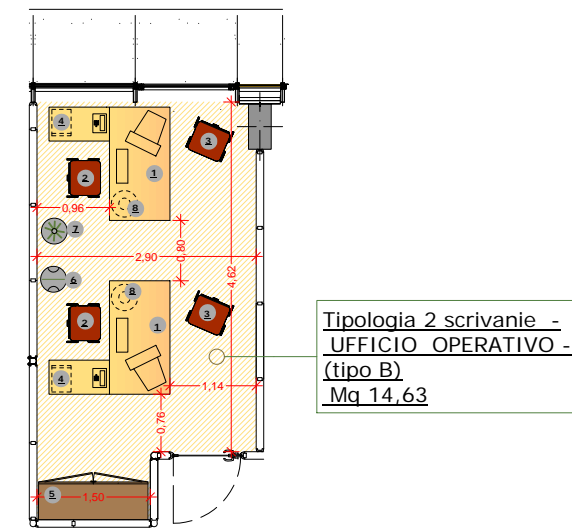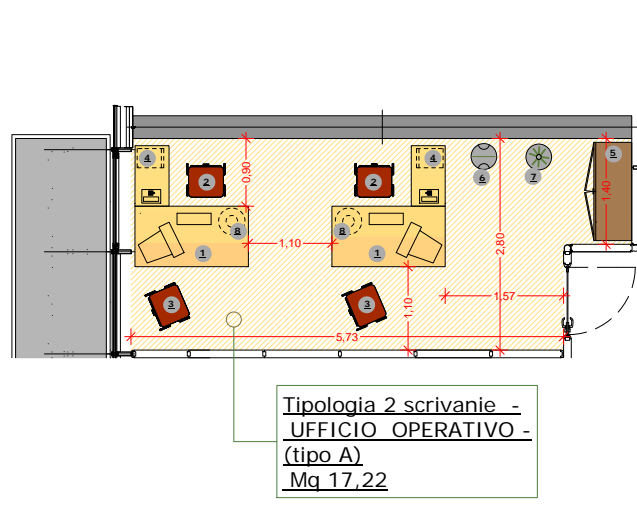

SOTTOMODULO	DESCRIZIONE	N°	DIMENSIONE cm.	Qu.	COD. E.P.
UFFICIO CORPO E	POSTAZIONE UFFICIO	Scrivania	150x160xh.72	3	
		Poltrona		3	
		Interlocutoria		3	
		Cassettiera su ruote		3	
	QUANTITA' 2				
ARREDI DI COMPLETAMENTO	Mobile contenitore con ante	5	395x50xh.268	1	
ACCESSORI	Porta ombrelli	6		1	
	Appendiabiti	7		1	
	Cestino	8		3	
RIFERIMENTO LOCALE	E1/22; E1/37				

PIANO PRIMO
tipologia N° 3
scrivanie
LINEA OPERATIVA

Tipologia 3 scrivanie -
UFFICIO OPERATIVO -
Mq 36.63

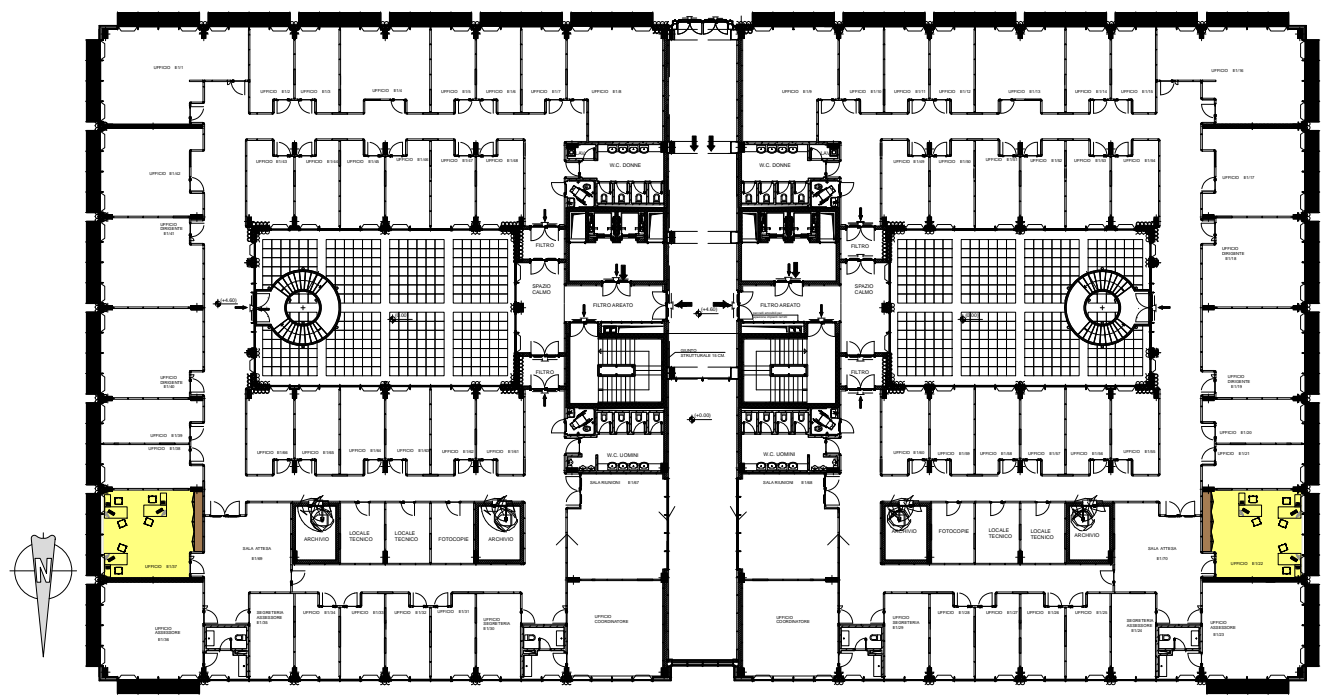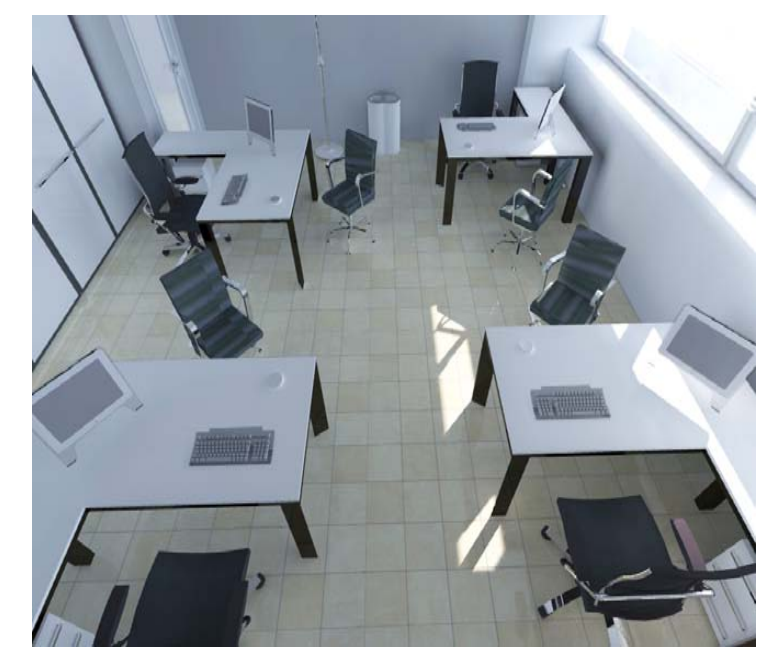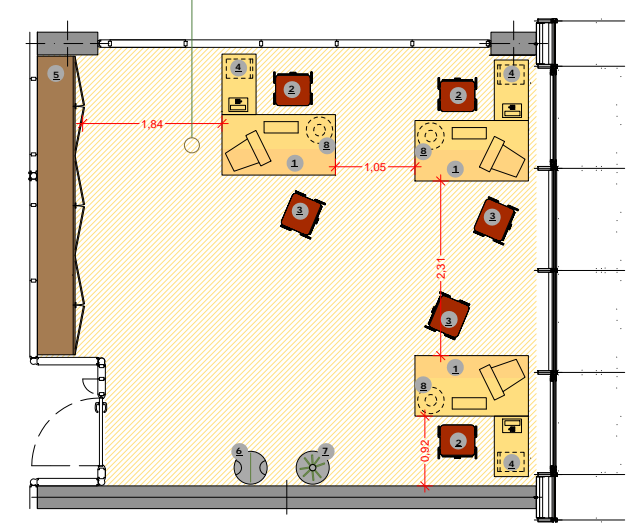

CORPO E - PIANO PRIMO
SCALA 1:500

SCALA 1:100


Studio di Architettura & Design di
Arch. BASILE MASSIMILIANO
Via ReDavid 191 - Bari

REGIONE PUGLIA
Regione Puglia


SOTTOMODULO	DESCRIZIONE	N°	DIMENSIONE cm.	Qu.	COD. E.P.
UFFICIO CORPO E	POSTAZIONE UFFICIO (Tipo A)				
	Scrivania	1	150x160xh.72	4	
	Poltrona	2		4	
	Interlocutoria	3		4	
QUANTITA' 4	Cassettiera su ruote	4		4	
ARREDI DI COMPLETAMENTO	Mobile contenitore con ante	5	260x50xh.268	1	
	ACCESSORI				
	Porta ombrelli	6		1	
	Appendiabiti	7		1	
	Cestino	8		4	
PIANO PRIMO tipologia N°4 scrivania LINEA OPERATIVA					
RIFERIMENTO LOCALE (UFF. tipo A)	E1/4; E1/13; E1/17; E1/42				

SOTTOMODULO	DESCRIZIONE	N°	DIMENSIONE cm.	Qu.	COD. E.P.
UFFICIO CORPO E	POSTAZIONE UFFICIO (Tipo B)				
	Scrivania	1	150x160xh.72	4	
	Poltrona	2		4	
	Interlocutoria	3		4	
QUANTITA' 2	Cassettiera su ruote	4		4	
ARREDI DI COMPLETAMENTO	Mobile contenitore con ante	5	130x50xh.268	1	
	ACCESSORI				
	Porta ombrelli	6		1	
	Appendiabiti	7		1	
	Cestino	8		4	
PIANO PRIMO tipologia N°4 scrivania LINEA OPERATIVA					
RIFERIMENTO LOCALE (UFF. tipo B)	E1/1; E1/16				


Tipologia 4 scrivanie -
UFFICIO OPERATIVO -
(tipo A)
Mq 35,54

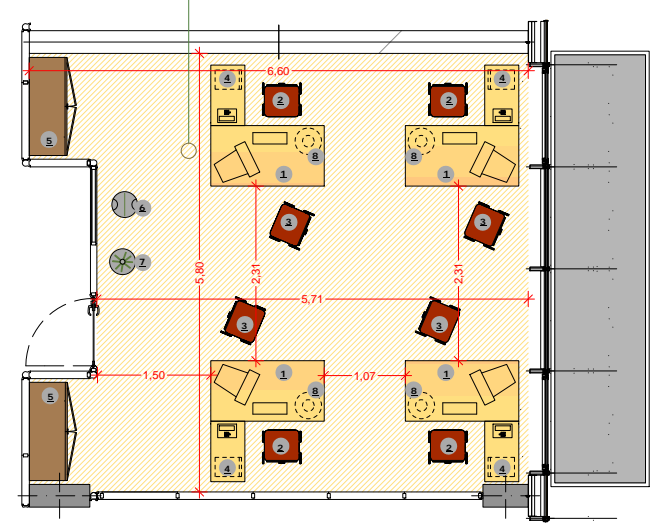

Tipologia 4 scrivanie -
UFFICIO OPERATIVO -
(tipo B)
Mq 49,51

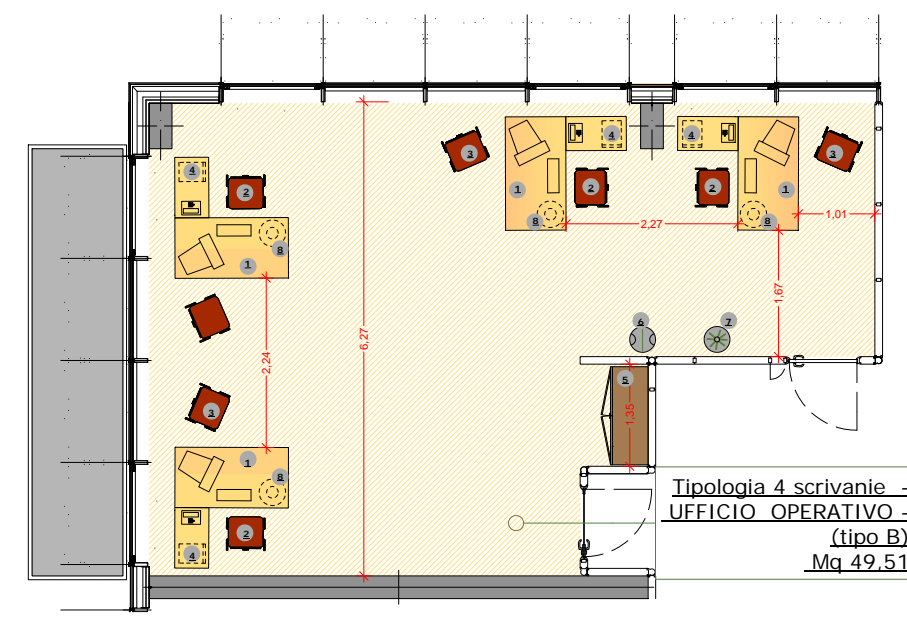



CORPO E - PIANO PRIMO
SCALA 1:500

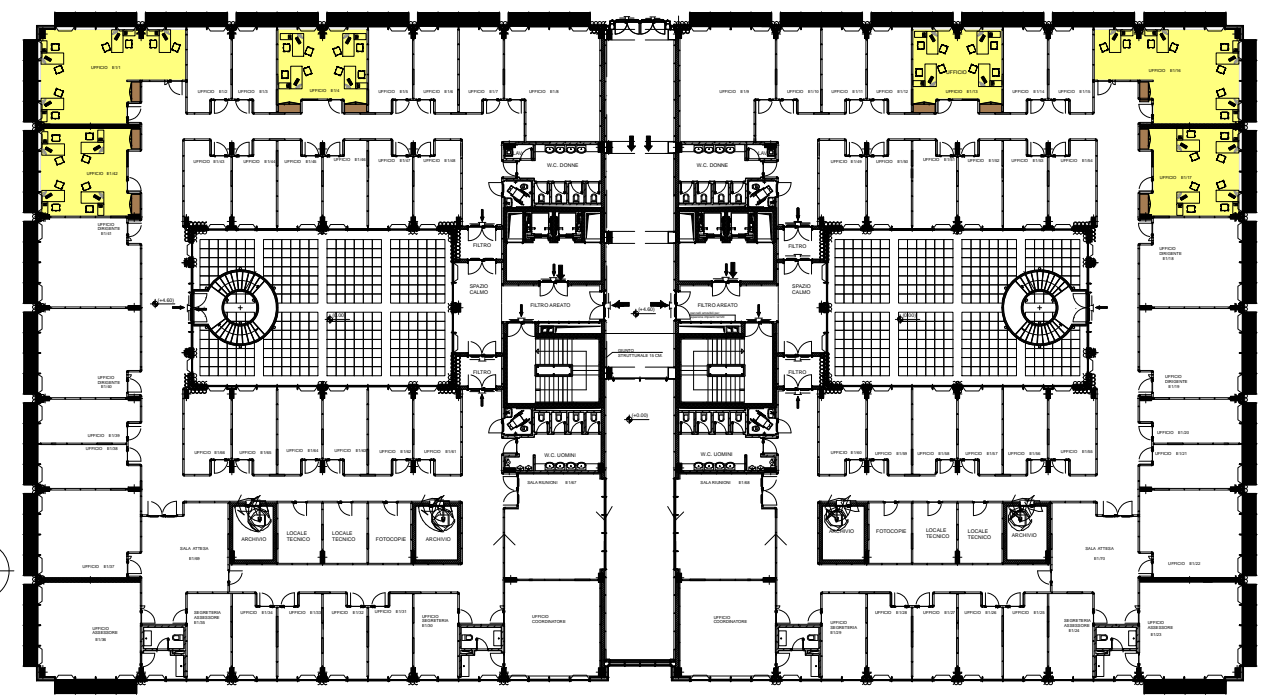

**UFFICIO
CORPO E**

**PIANO PRIMO
tipologia
SALA RIUNIONI**


SOTTOMODULO	DESCRIZIONE	N°	DIMENSIONE cm.	QU.	cod. E.P.
POSTAZIONE SALA RIUNIONI QUANTITA' 2	Tavolo riunioni	1	400x150xh.72	1	
	Poltrone	2		12	
ARREDI DI COMPLEMENTO	Armadio contenitore con ante	3	450x50xh.268	1	
ACCESSORI	Porta ombrelli	4		1	
	Appendiabiti	5		1	
	Cestino	6		1	
RIFERIMENTO LOCALE	E1/67; E1/68				

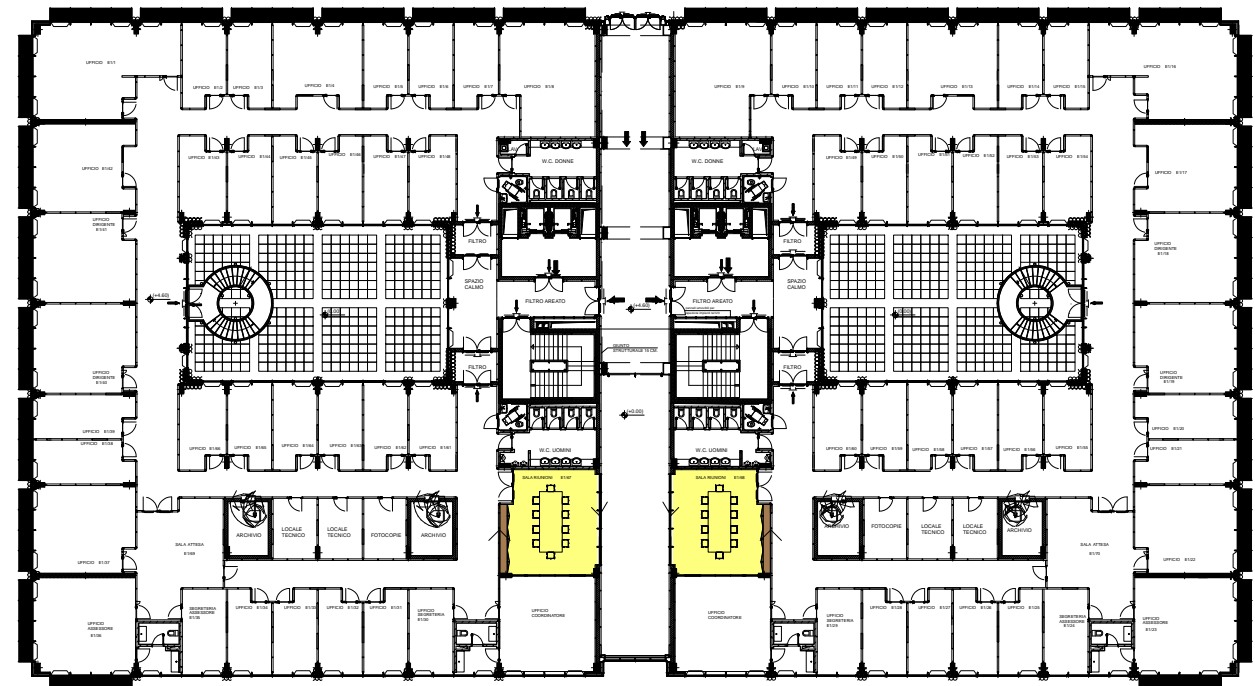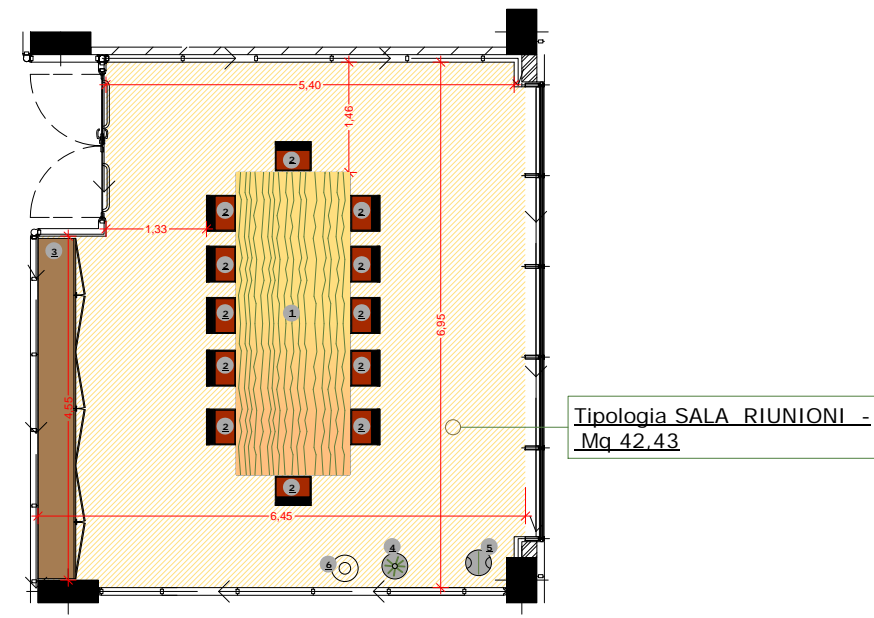


CORPO E - PIANO PRIMO
SCALA 1:500



SOTTOMODULO	DESCRIZIONE	N°	DIMENSIONE cm.	QU.	COD. E.P.
UFFICIO CORPO E	POSTAZIONE SALA ATTESA	Sedute	1	11	
	QUANTITA' 2				
PIANO PRIMO tipologia SALA ATTESA	ACCESSORI	Porta ombrelli	2	1	
		Cestino	3	1	
	RIFERIMENTO LOCALE	E1/69- E1/70			

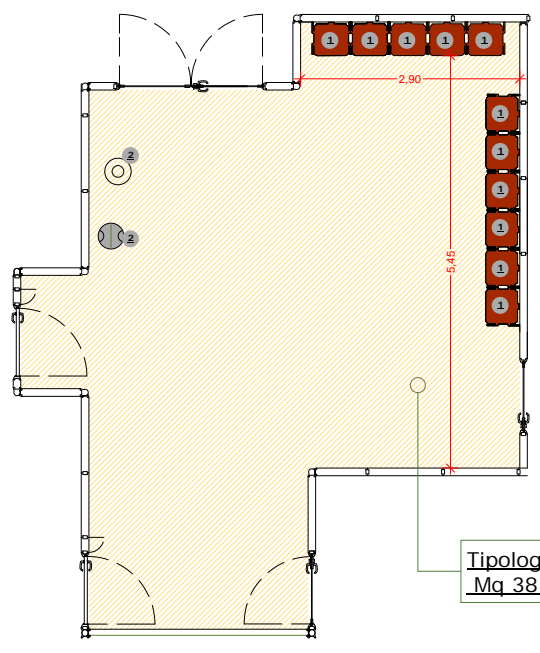

Tipologia SALA ATTESA -
Mq 38,67

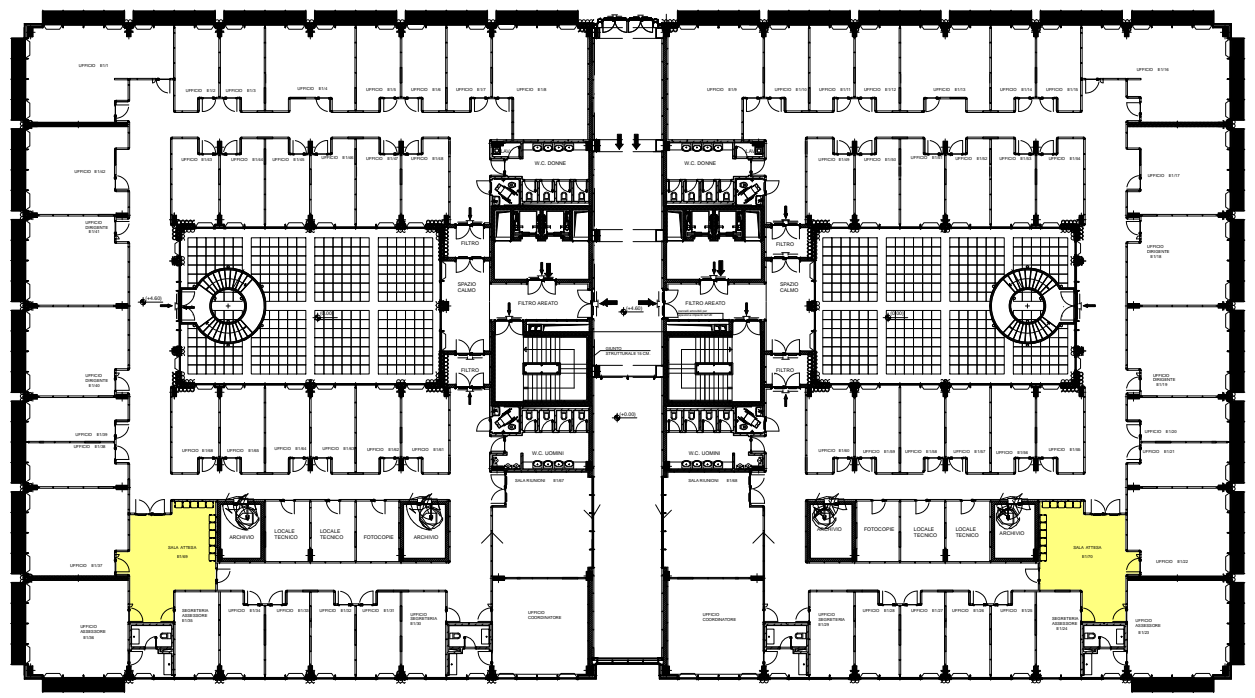

CORPO E - PIANO PRIMO
SCALA 1:500

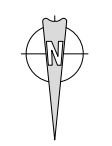




tavola 1 - LINEA DIRIGENZIALE / UFFICIO COORDINATORE - ASSESSORE

tavola 2 - LINEA DIREZIONALE / UFFICIO DIRIGENTE

tavola 3 - LINEA OPERATIVA / UFFICIO CON 1 SCRIVANIA

tavola 4 - LINEA OPERATIVA / UFFICIO CON 2 SCRIVANIE

tavola 5 - LINEA OPERATIVA / UFFICIO CON 3 SCRIVANIE

tavola 6 - LINEA OPERATIVA / UFFICIO CON 4 SCRIVANIE

tavola 7 - / SALA RIUNIONI

tavola 8 - / SALA ATTESA





**UFFICIO
CORPO E**




PIANO PRIMO
tipologia N° 1
scrivania
LINEA DIRIGENZIALE

SOTTOMODULO	DESCRIZIONE	N°	DIMENSIONE cm.	Qt.	cod. f.p.
POSTAZIONE UFFICIO ASSESSORE/ COORDINATORE QUANTITA' 2	Scrivania	1	250x200xh.72	1	
	Poltrona	2		1	
	Interlocutoria	3		2	
	Cassettiera su ruote	4		1	
	Tavolo riunioni	5	300x120xh.72	1	
	Sedute riunioni	6		10	
	ARREDI DI COMPLETAMENTO	Mobile contenitore con ante - medio	7	250x45xh.141	1
Divanetto		8	180x70	1	
Poltrone		9	70x70	2	
ACCESSORI	Porta ombrelli	10		1	
	Appendiabiti	11		1	
	Cestino	12		1	
RIFERIMENTO LOCALE (UFF. assessore/ coordinatore)	E2/26- E2/39				

**UFFICIO
CORPO E**

PIANO PRIMO
tipologia N° 1
scrivania
LINEA OPERATIVA


SOTTOMODULO	DESCRIZIONE	N°	DIMENSIONE cm.	Qt.	cod. f.p.
POSTAZIONE UFFICIO SEGRETERIA/ ASSESSORE/ COORDINATORE QUANTITA' 4	Scrivania	1	150x160xh.72	1	
	Poltrona operativa	2		1	
	Interlocutoria	3		2	
	Cassettiera su ruote	4		1	
ARREDI DI COMPLETAMENTO	Mobile contenitore con ante - basso	5	120x45xh.72	1	
	Divanetto	6	180x70	1	
ACCESSORI	Porta ombrelli	7		1	
	Appendiabiti	8		1	
	Cestino	9		1	
RIFERIMENTO LOCALE (UFF. segreteria assessore/ coordinatore)	E2/27- E2/32- E2/33- E2/38				

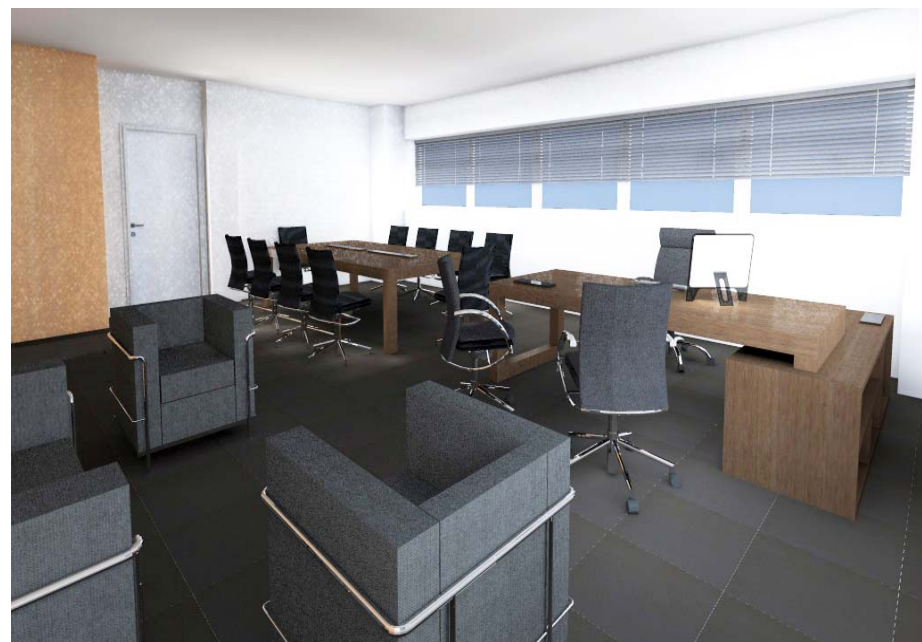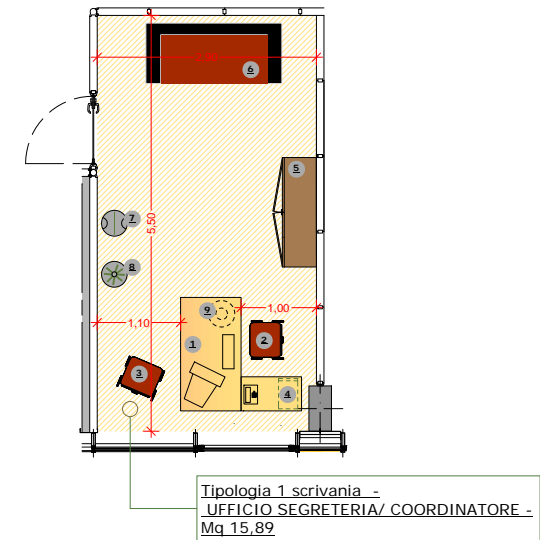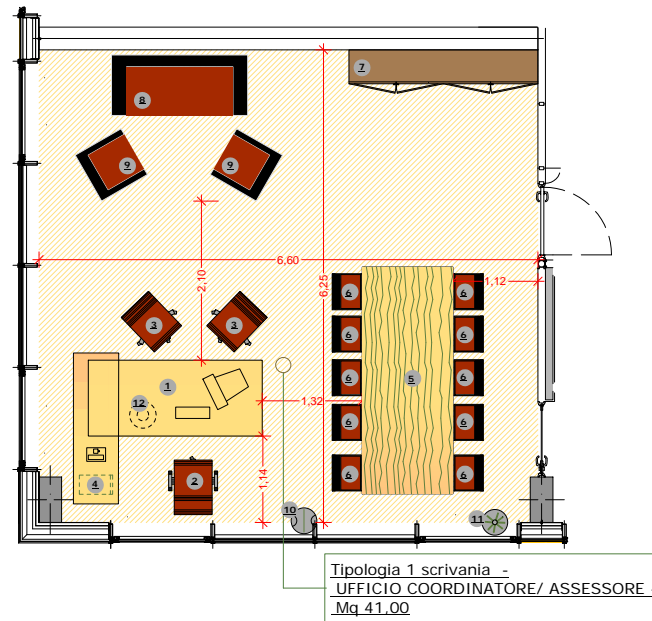


**UFFICIO
CORPO E**

PIANO SECONDO
tipologia N° 1
scrivania
LINEA DIREZIONALE

SOTTOMODULO	DESCRIZIONE	N°	DIMENSIONE cm.	Qu.	cod. L.P.
POSTAZIONE UFFICIO DIRIGENTE QUANTITA' 4	Scrivania	1	200x190xh.72	1	
	Poltrona	2		1	
	Interlocutoria	3		2	
ARREDI DI COMPLETAMENTO	Mobile contenitore con ante - medio	4	385x58xh.268	1	
	Divanetto	5	180x70	1	
	Poltroncina	6	180x70	2	
ACCESSORI	Porta ombrelli	7		1	
	Appendiabiti	8		1	
	Cestino	9		1	
RIFFERIMENTO LOCALE	E2/22- E2/23- E2/44- E2/45				

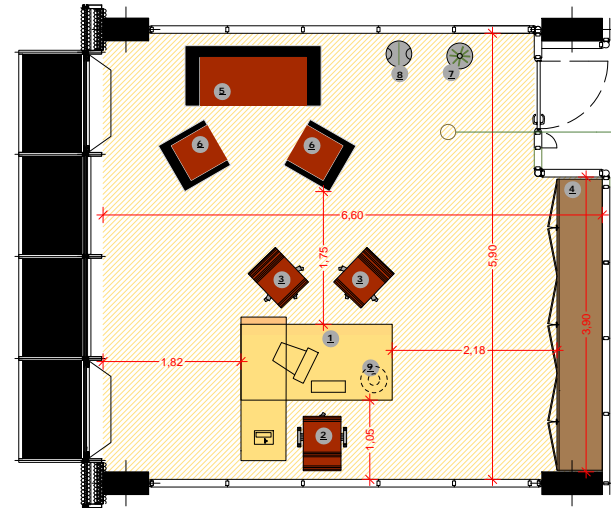

Tipologia DIREZIONALE -
UFFICIO DIRIGENTE -
Mq 37,04

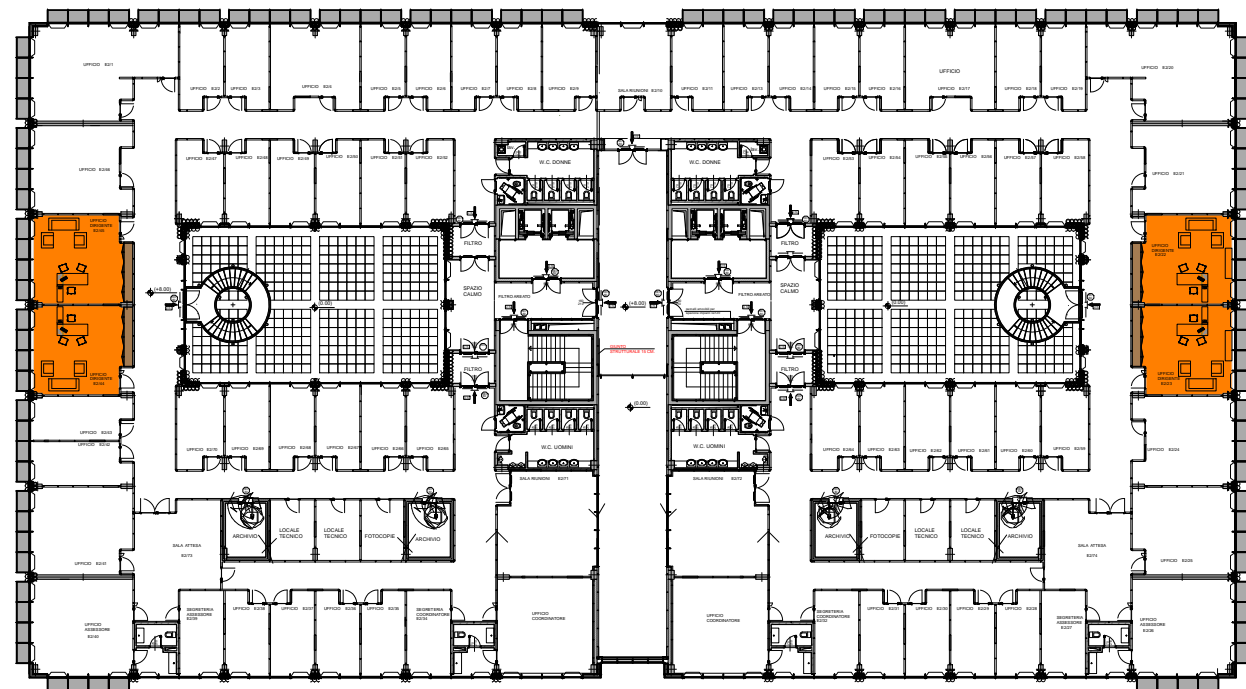

CORPO E - PIANO 2°
SCALA 1:500



SOTTOMODULO	DESCRIZIONE	N°	DIMENSIONE cm.	Qu.	cod. F.P.
UFFICIO CORPO E	POSTAZIONE UFFICIO (Tipo A)				
	Scrivania	1	150x160xh.72	1	
	Poltrona	2		1	
	Interlocutoria	3		1	
QUANTITA' 8	Cassettiera su ruote	4		1	
ARREDI DI COMPLETAMENTO	Mobile contenitore con ante	5	145x50xh.268	1	
	ACCESSORI				
	Porta ombrelli	6		1	
	Appendiabiti	7		1	
	Cestino	8		1	
RIFERIMENTO LOCALE (UFF. tipo A)	E2/8; E2/13; E2/49; E2/54; E2/55; E2/61; E2/66; E2/67				


SOTTOMODULO	DESCRIZIONE	N°	DIMENSIONE cm.	Qu.	cod. F.P.
UFFICIO CORPO E	POSTAZIONE UFFICIO (Tipo B)				
	Scrivania	1	150x160xh.72	1	
	Poltrona	2		1	
	Interlocutoria	3		1	
QUANTITA' 1	Cassettiera su ruote	4		1	
ARREDI DI COMPLETAMENTO	Mobile contenitore con ante	5	210x50xh.268	1	
	ACCESSORI				
	Porta ombrelli	6		1	
	Appendiabiti	7		1	
	Cestino	8		1	
RIFERIMENTO LOCALE (UFF. tipo B)	E2/9				

SOTTOMODULO	DESCRIZIONE	N°	DIMENSIONE cm.	Qu.	cod. F.P.
UFFICIO CORPO E	POSTAZIONE UFFICIO (Tipo C)				
	Scrivania	1	150x160xh.72	1	
	Poltrona	2		1	
	Interlocutoria	3		1	
QUANTITA' 1	Cassettiera su ruote	4		1	
ARREDI DI COMPLETAMENTO	Mobile contenitore con ante	5	190x50xh.268	1	
	ACCESSORI				
	Porta ombrelli	6		1	
	Appendiabiti	7		1	
	Cestino	8		1	
RIFERIMENTO LOCALE (UFF. tipo C)	E2/11				

PIANO SECONDO
tipologia N°1
scrivania
LINEA OPERATIVA

PIANO SECONDO
tipologia N°1
scrivania
LINEA OPERATIVA

PIANO SECONDO
tipologia N°1
scrivania
LINEA OPERATIVA

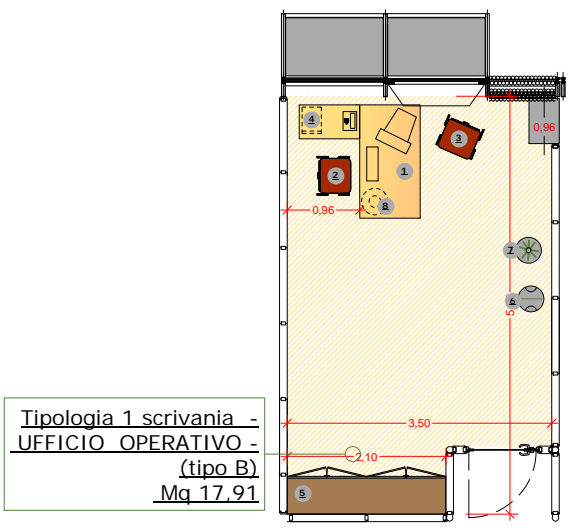

SOTTOMODULO	DESCRIZIONE	N°	DIMENSIONE cm.	Qu.	cod. f.p.
UFFICIO CORPO E	POSTAZIONE UFFICIO (Tipo A)	1	150x160xh.72	2	
	Poltrona	2		2	
	Interlocutoria	3		2	
	Cassettiera su ruote	4		2	
QUANTITA' 2					
ARREDI DI COMPLETAMENTO	Mobile contenitore con ante	5	130x50xh.268	1	
ACCESSORI	Porta ombrelli	6		1	
	Appendiabiti	7		1	
	Cestino	8		2	
RIFERIMENTO LOCALE (UFF. tipo A)	E2/41; E2/42				




SOTTOMODULO	DESCRIZIONE	N°	DIMENSIONE cm.	Qu.	cod. f.p.
UFFICIO CORPO E	POSTAZIONE UFFICIO (Tipo B)	1	150x160xh.72	2	
	Poltrona	2		2	
	Interlocutoria	3		2	
	Cassettiera su ruote	4		2	
QUANTITA' 28					
ARREDI DI COMPLETAMENTO	Mobile contenitore con ante	5	145x50xh.268	1	
ACCESSORI	Porta ombrelli	6		1	
	Appendiabiti	7		1	
	Cestino	8		2	
RIFERIMENTO LOCALE (UFF. tipo B)	E2/2; E2/3; E2/5; E2/6; E2/7; E2/14; E2/15; E2/16; E2/18; E2/19; E2/28; E2/29; E2/30; E2/31; E2/34; E2/35; E2/36; E2/37; E2/47; E2/48; E2/50; E2/53; E2/56; E2/59; E2/60; E2/62; E2/65; E2/68				

SOTTOMODULO	DESCRIZIONE	N°	DIMENSIONE cm.	Qu.	cod. f.p.
UFFICIO CORPO E	POSTAZIONE UFFICIO (Tipo C)	1	150x160xh.72	2	
	Poltrona	2		2	
	Interlocutoria	3		2	
	Cassettiera su ruote	4		2	
QUANTITA' 8					
ARREDI DI COMPLETAMENTO	Mobile contenitore con ante	5	160x50xh.268	1	
ACCESSORI	Porta ombrelli	6		1	
	Appendiabiti	7		1	
	Cestino	8		2	
RIFERIMENTO LOCALE (UFF. tipo C)	E2/46; E2/51; E2/52; E2/57; E2/58; E2/63; E2/64; E2/69				

PIANO SECONDO
tipologia N° 2
scrivania
LINEA OPERATIVA

PIANO SECONDO
tipologia N° 2
scrivania
LINEA OPERATIVA

PIANO SECONDO
tipologia N° 2
scrivania
LINEA OPERATIVA

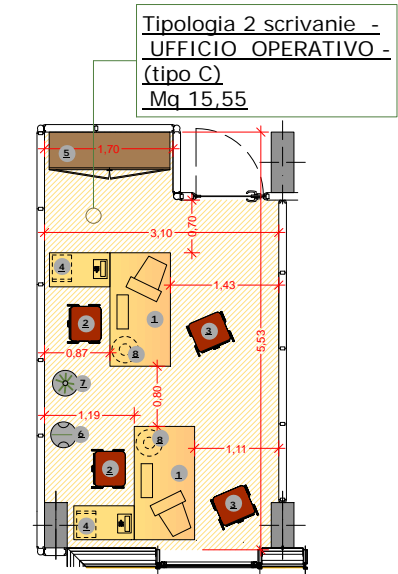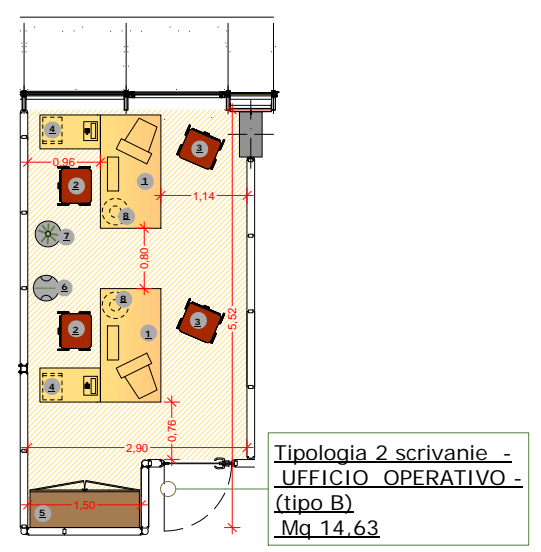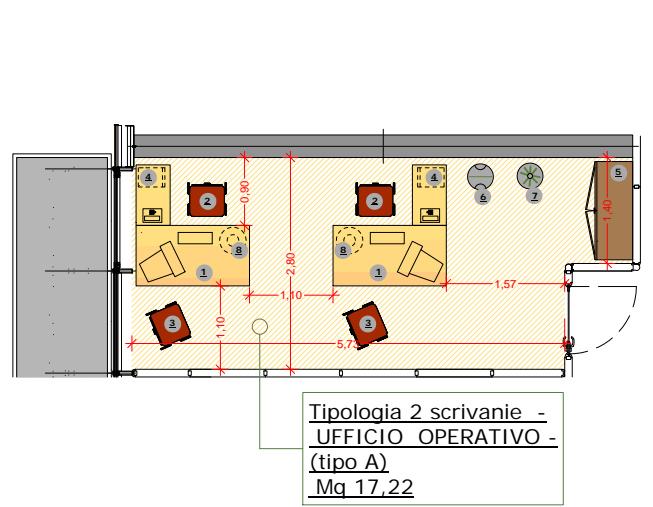

CORPO E - PIANO TERRA
SCALA 1:500




SOTTOMODULO	DESCRIZIONE	N°	DIMENSIONE cm.	QU.	COD. F.P.
UFFICIO CORPO E	POSTAZIONE UFFICIO (Tipo A)				
	Scrivania	1	150x160xh.72	3	
	Poltrona	2		3	
	Interlocutoria	3		3	
QUANTITA' 2	Cassettiera su ruote	4		3	
ARREDI DI COMPLETAMENTO	Armadio contenitore con ante	5	130x50xh.268	2	
	ACCESSORI				
	Porta ombrelli	6		1	
	Appendiabiti	7		1	
	Cestino	8		3	
PIANO SECONDO					
tipologia N°3					
scrivanie					
LINEA OPERATIVA					
RIFERIMENTO LOCALE (UFF. tipo A)	E2/21- E2/24				



SOTTOMODULO	DESCRIZIONE	N°	DIMENSIONE cm.	QU.	COD. F.P.
UFFICIO CORPO E	POSTAZIONE UFFICIO (Tipo B)				
	Scrivania	1	150x160xh.72	3	
	Poltrona	2		3	
	Interlocutoria	3		3	
QUANTITA' 1	Cassettiera su ruote	4		3	
ARREDI DI COMPLETAMENTO	Mobile contenitore con ante	5	395x50xh.268	1	
	ACCESSORI				
	Porta ombrelli	6		1	
	Appendiabiti	7		1	
	Cestino	8		3	
PIANO SECONDO					
tipologia N°3					
scrivanie					
LINEA OPERATIVA					
RIFERIMENTO LOCALE (UFF. tipo B)	E2/25				

SOTTOMODULO	DESCRIZIONE	N°	DIMENSIONE cm.	QU.	COD. F.P.
UFFICIO CORPO E	POSTAZIONE UFFICIO (Tipo C)				
	Scrivania	1	150x160xh.72	3	
	Poltrona	2		3	
	Interlocutoria	3		3	
QUANTITA' 2	Cassettiera su ruote	4		3	
ARREDI DI COMPLETAMENTO	Mobile contenitore con ante	5	130x50xh.268	1	
	ACCESSORI				
	Porta ombrelli	6		1	
	Appendiabiti	7		1	
	Cestino	8		3	
PIANO SECONDO					
tipologia N°3					
scrivanie					
LINEA OPERATIVA					
RIFERIMENTO LOCALE (UFF. tipo C)	E2/1- E2/20				

Tipologia 3 scrivanie -
UFFICIO OPERATIVO -
(tipo A)
Mq 35,54

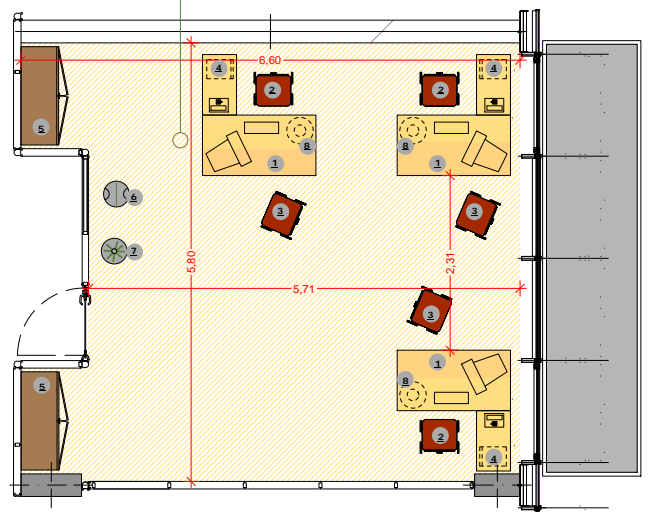

Tipologia 3 scrivanie -
UFFICIO OPERATIVO -
(tipo B)
Mq 36,63

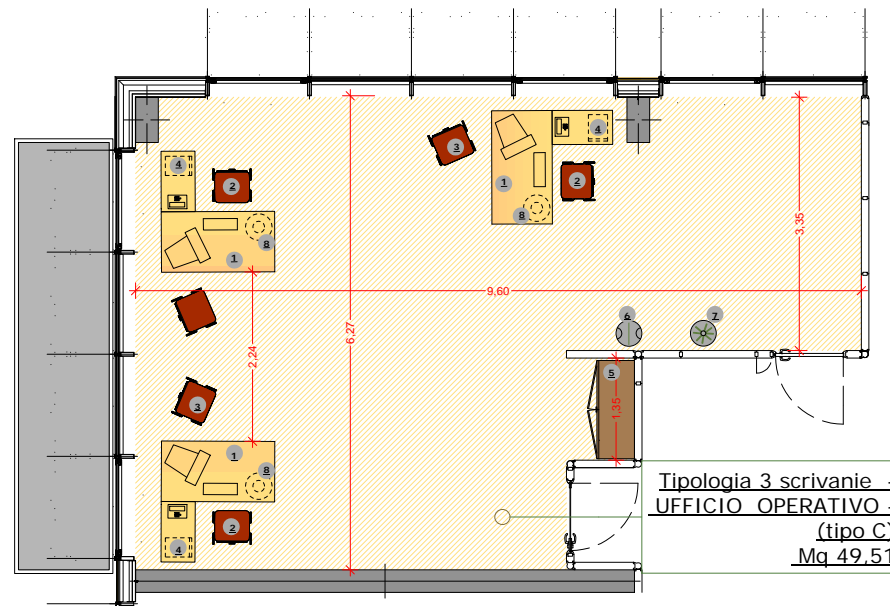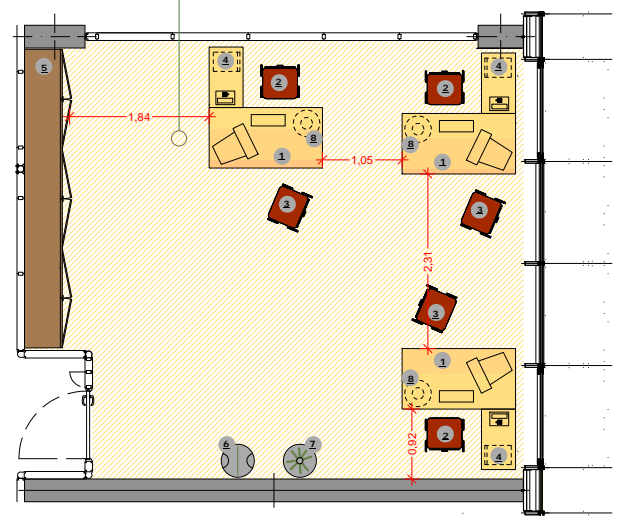

Tipologia 3 scrivanie -
UFFICIO OPERATIVO -
(tipo C)
Mq 49,51






CORPO E - PIANO SECONDO
SCALA 1:500



SOTTOMODULO	DESCRIZIONE	N°	DIMENSIONE cm.	QU.	COD. F.P.
UFFICIO CORPO E	POSTAZIONE UFFICIO (Tipo A)				
	Scrivania	1	150x160xh.72	4	
	Poltrona	2		4	
	Interlocutoria	3		4	
QUANTITA' 3	Cassettiera su ruote	4		4	
ARREDI DI COMPLETAMENTO	Armadio contenitore con ante	5	130x50xh.268	2	
	ACCESSORI				
	Porta ombrelli	6		1	
	Appendiabiti	7		1	
	Cestino	8		4	
PIANO SECONDO					
tipologia N°4 scrivania					
LINEA OPERATIVA					
RIFERIMENTO LOCALE (UFF. tipo A)	E2/4, E2/17, E2/45				

SOTTOMODULO	DESCRIZIONE	N°	DIMENSIONE cm.	QU.	COD. F.P.
UFFICIO CORPO E	POSTAZIONE UFFICIO (Tipo B)				
	Scrivania	1	150x160xh.72	4	
	Poltrona	2		4	
	Interlocutoria	3		4	
QUANTITA' 2	Cassettiera su ruote	4		4	
ARREDI DI COMPLETAMENTO	Mobile contenitore con ante	5	395x50xh.268	1	
	ACCESSORI				
	Porta ombrelli	6		1	
	Appendiabiti	7		1	
	Cestino	8		4	
PIANO SECONDO					
tipologia N°4 scrivania					
LINEA OPERATIVA					
RIFERIMENTO LOCALE (UFF. tipo B)	E2/40				

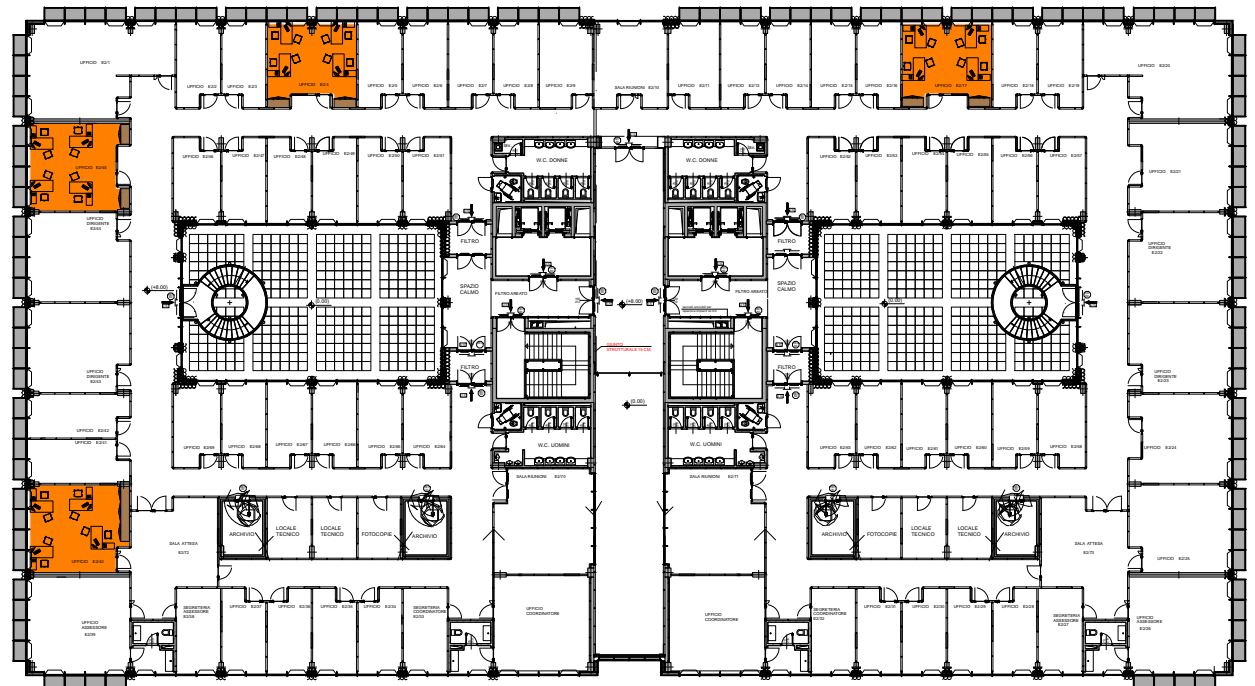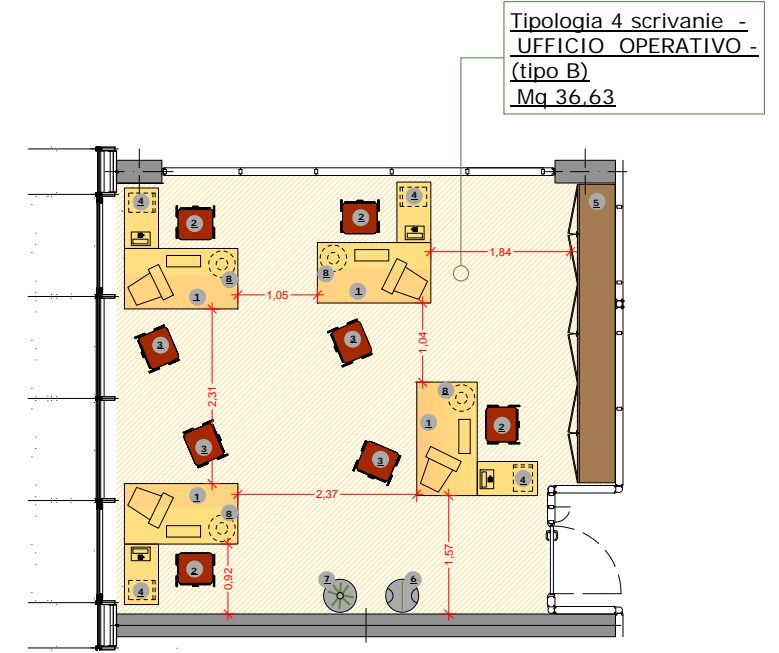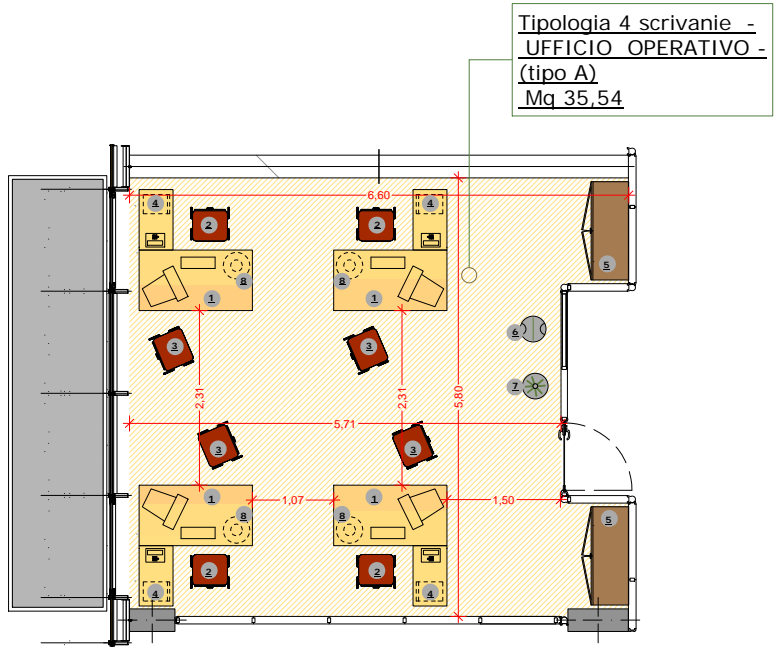

CORPO E - PIANO SECONDO
SCALA 1:500



SOTTOMODULO	DESCRIZIONE	N°	DIMENSIONE cm.	QU.	cod. E.P.
POSTAZIONE SALA RIUNIONI (tipo A) QUANTITA' 2	Tavolo riunioni	1	400x150xh.72	1	
	Poltrone	2		12	
ARREDI DI COMPLEMENTO	Armadio contenitore con ante	3	450x50xh.268	1	
ACCESSORI	Porta ombrelli	4		1	
	Appendiabiti	5		1	
	Cestino	6		1	
RIFERIMENTO LOCALE	E2/70, E2/71				


UFFICIO CORPO E

PIANO SECONDO
tipologia
SALA RIUNIONI


SOTTOMODULO	DESCRIZIONE	N°	DIMENSIONE cm.	QU.	cod. E.P.
POSTAZIONE SALA RIUNIONI (tipo B) QUANTITA' 1	Tavolo riunioni	1	300x150xh.72	1	
	Poltrone	2		10	
ARREDI DI COMPLEMENTO	Armadio contenitore con ante	3	145x50xh.268	1	
	Armadio contenitore con ante	4	160x50xh.268	1	
ACCESSORI	Porta ombrelli	5		1	
	Appendiabiti	6		1	
	Cestino	7		1	
RIFERIMENTO LOCALE	E2/10				

UFFICIO CORPO E

PIANO SECONDO
tipologia
SALA RIUNIONI

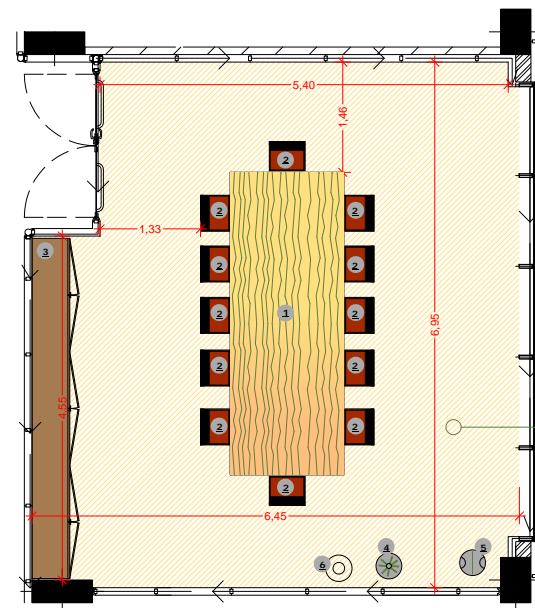

Tipologia SALA RIUNIONI - (tipo A)
Mq 42.43

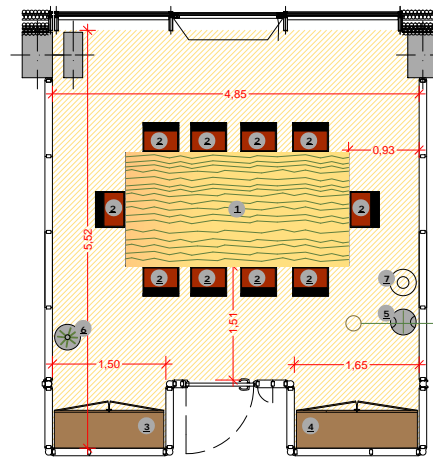

Tipologia SALA RIUNIONI - (tipo B)
Mq 24.91




CORPO E - PIANO SECONDO
SCALA 1:500




**UFFICIO
CORPO E**

PIANO SECONDO
tipologia
SALA ATTESA

SOTTOMODULO	DESCRIZIONE	N°	DIMENSIONE cm.	Qu.	cop. f.p.
POSTAZIONE SALA ATTESA	Sedute	1		11	
	QUANTITA' 2				
ACCESSORI	Porta ombrelli	2		1	
	Cestino	3		1	
RIFERIMENTO LOCALE	E2/72- E2/73				

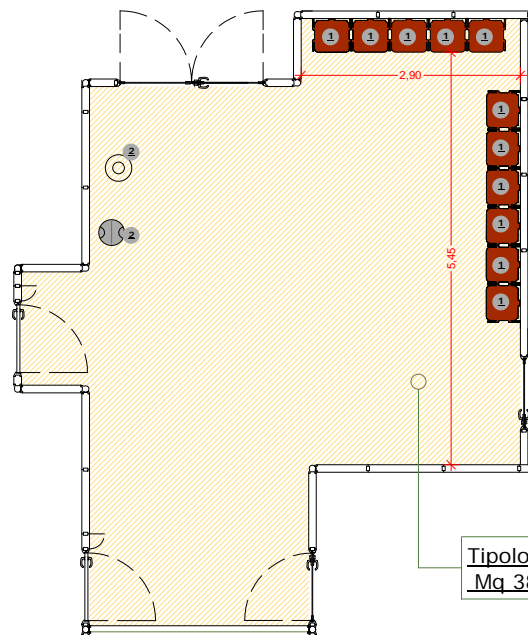

Tipologia SALA ATTESA -
Mq 38.67

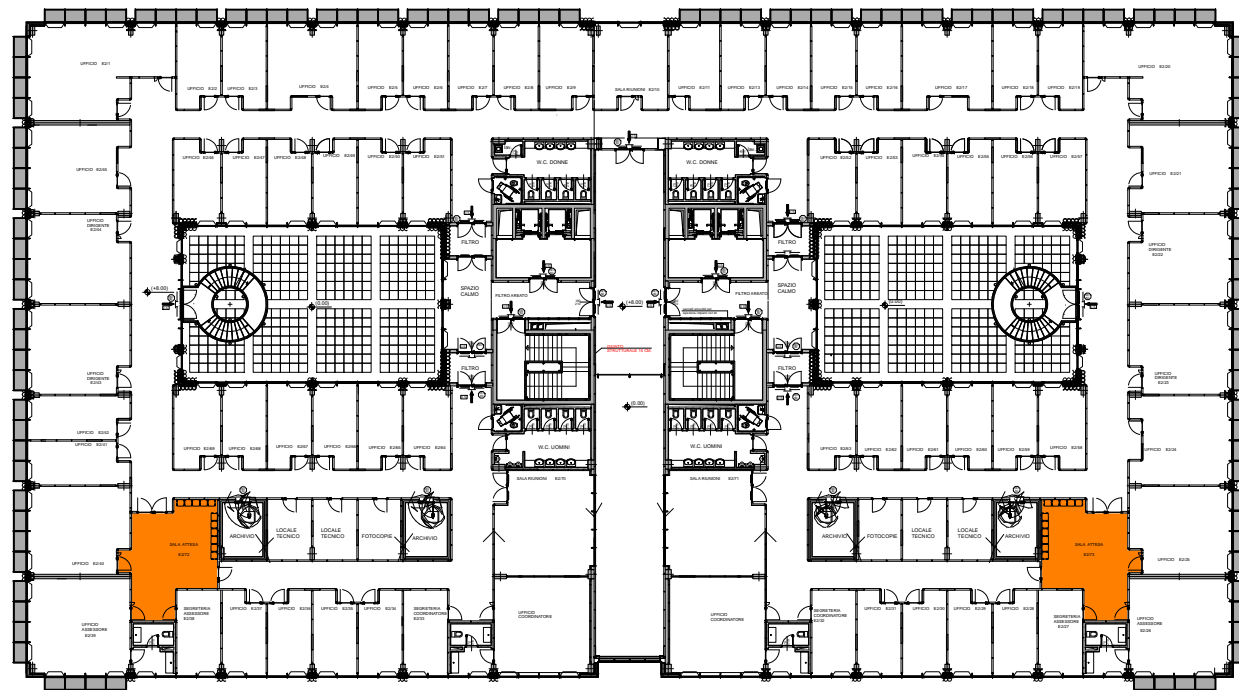

CORPO E - PIANO SECONDO
SCALA 1:500

